

PIAZZA CASTELLO




PIAZZA SAVONAROLA

CORSO MARTIRI DELLA LIBERTÀ

PIAZZA CORTEVECCHIA


PIAZZA MUNICIPALE

via Garibaldi

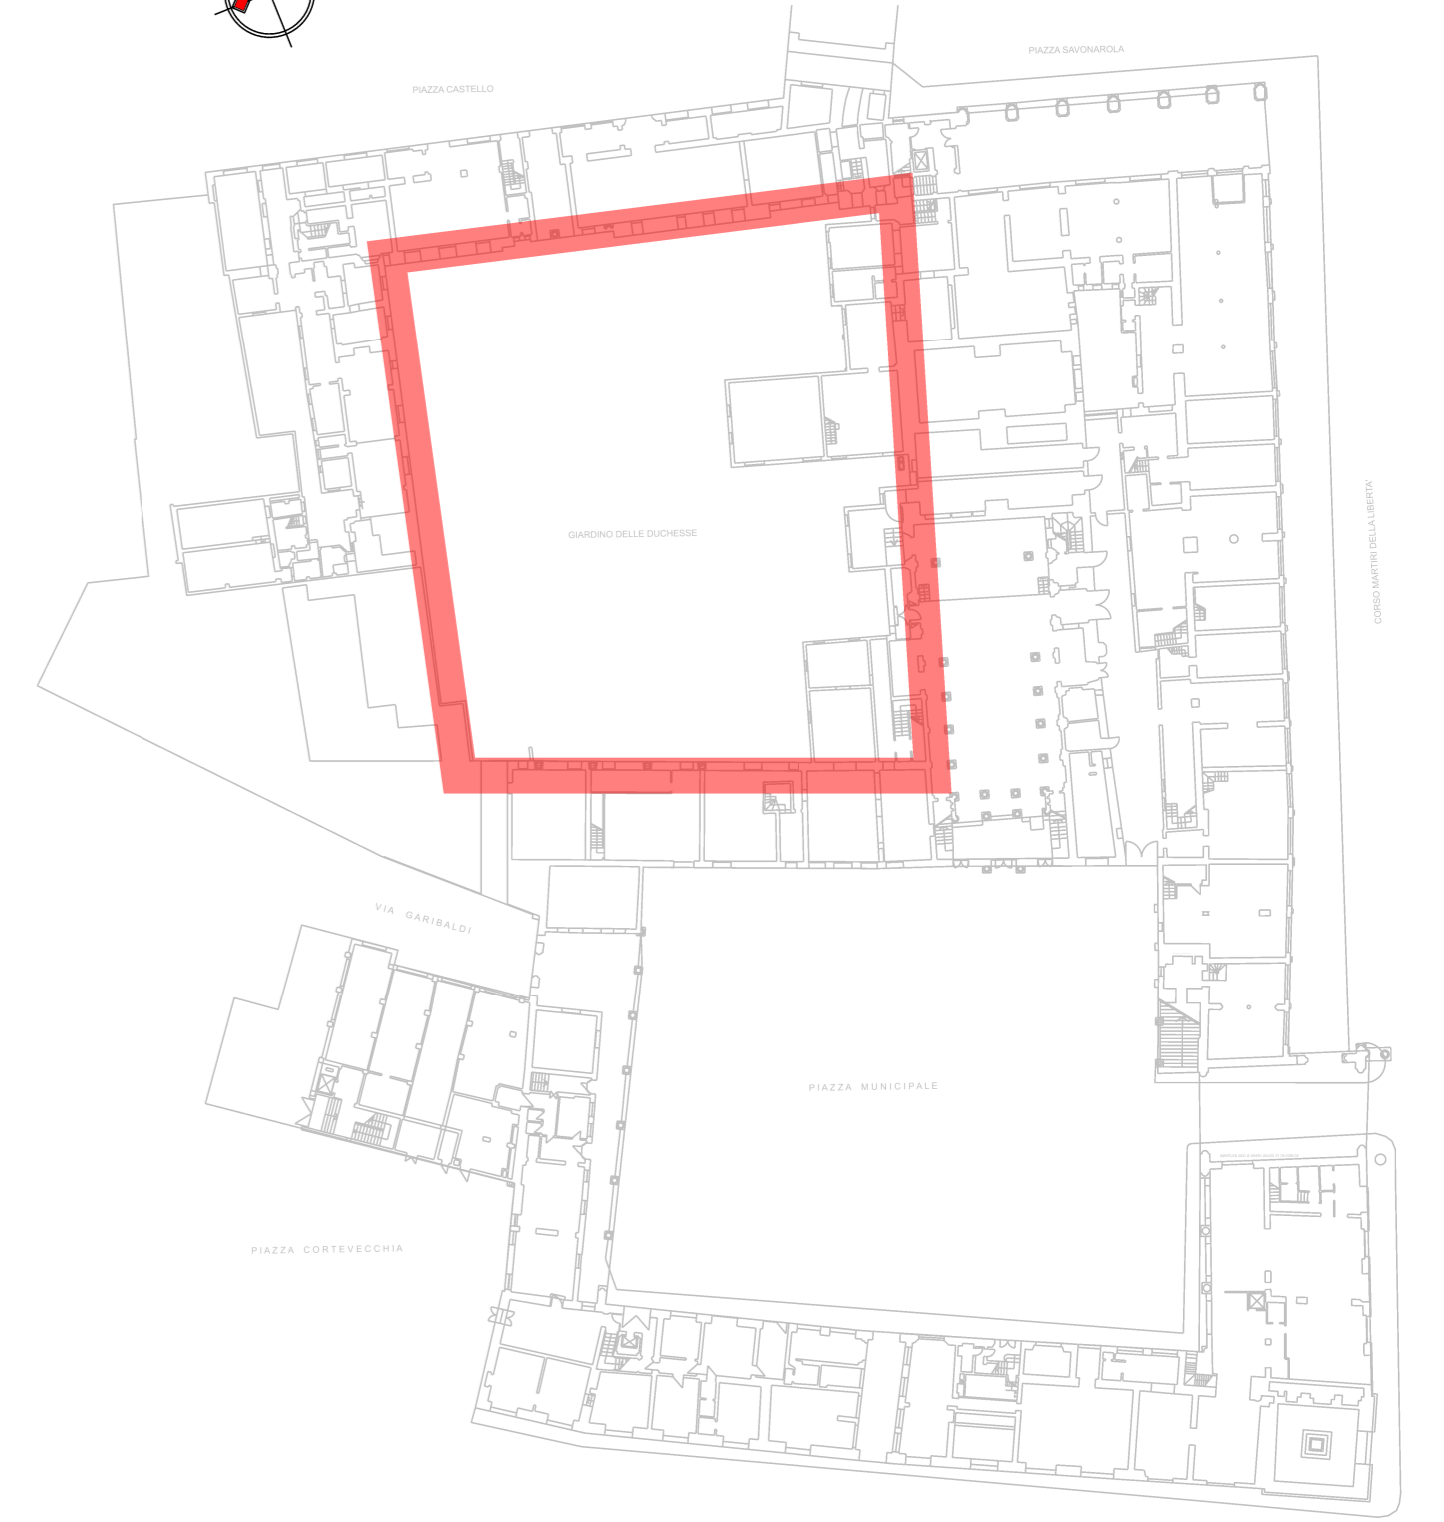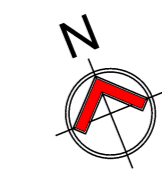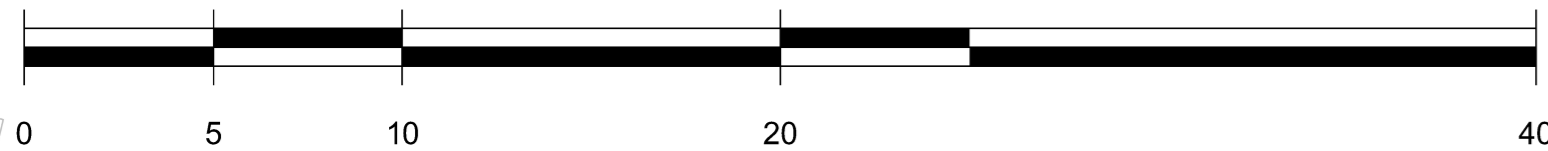

COMUNE DI FERRARA  
Città Patrimonio dell'Umanità  
Servizio Beni Monumentali  
SETTORE OPERE PUBBLICHE E PATRIMONIO

### GIARDINO DELLE DUCESSE Intervento di riqualificazione Restauro prospetto est

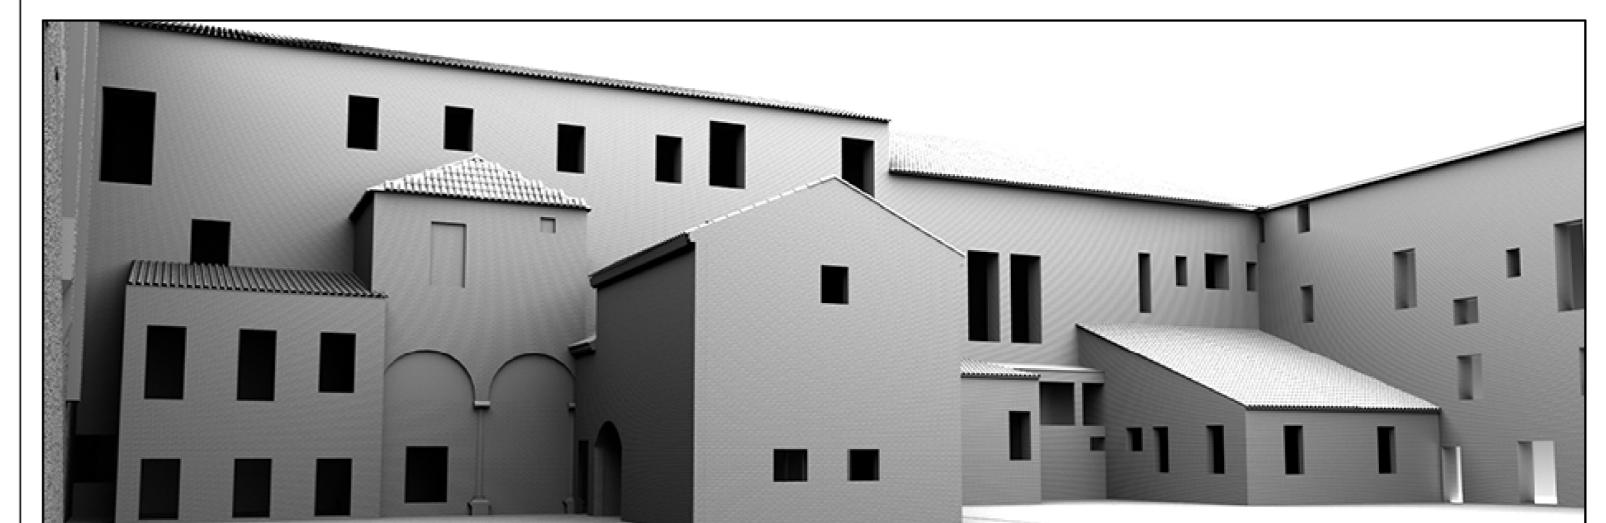

Cod. Progetto (CIA-SITAR) OP_00066_2020	<b>PROGETTO ESECUTIVO</b>	Il Dirigente di Settore
Tavola <b>2</b>	Elaborati <b>PIANTA PIANO TERRA</b>	Ing. Luca Capozzi
Scala 1: 200	<b>STATO DI FATTO</b>	Il Dirigente di Servizio e RUP Arch. Natascia Frasson

GRUPPO DI LAVORO			Data Progetto		
			Inizio	Data	Rev. / Agg.
<b>SERVIZIO BENI MONUMENTALI</b>	direttore lavori	Arch. Federica TARTARI	00	10/23	Prima Emissione
	gruppo di lavoro	Arch. Federica TARTARI Arch. Raffaella VITALE Ing. Matteo MAROTTO Geom. Alessandro CHECCHI Dis. Davide COSTA	01		
		direzione operativa	02		
		coordinatore per la sicurezza	03		
		Delta Engineering S.r.l. Ing. Linda CREMON	04		
ricerche storiche	Dott. Francesco SCAFURI	analisi storiche	05		
		Arch. Andrea MANTOVANI	06		