


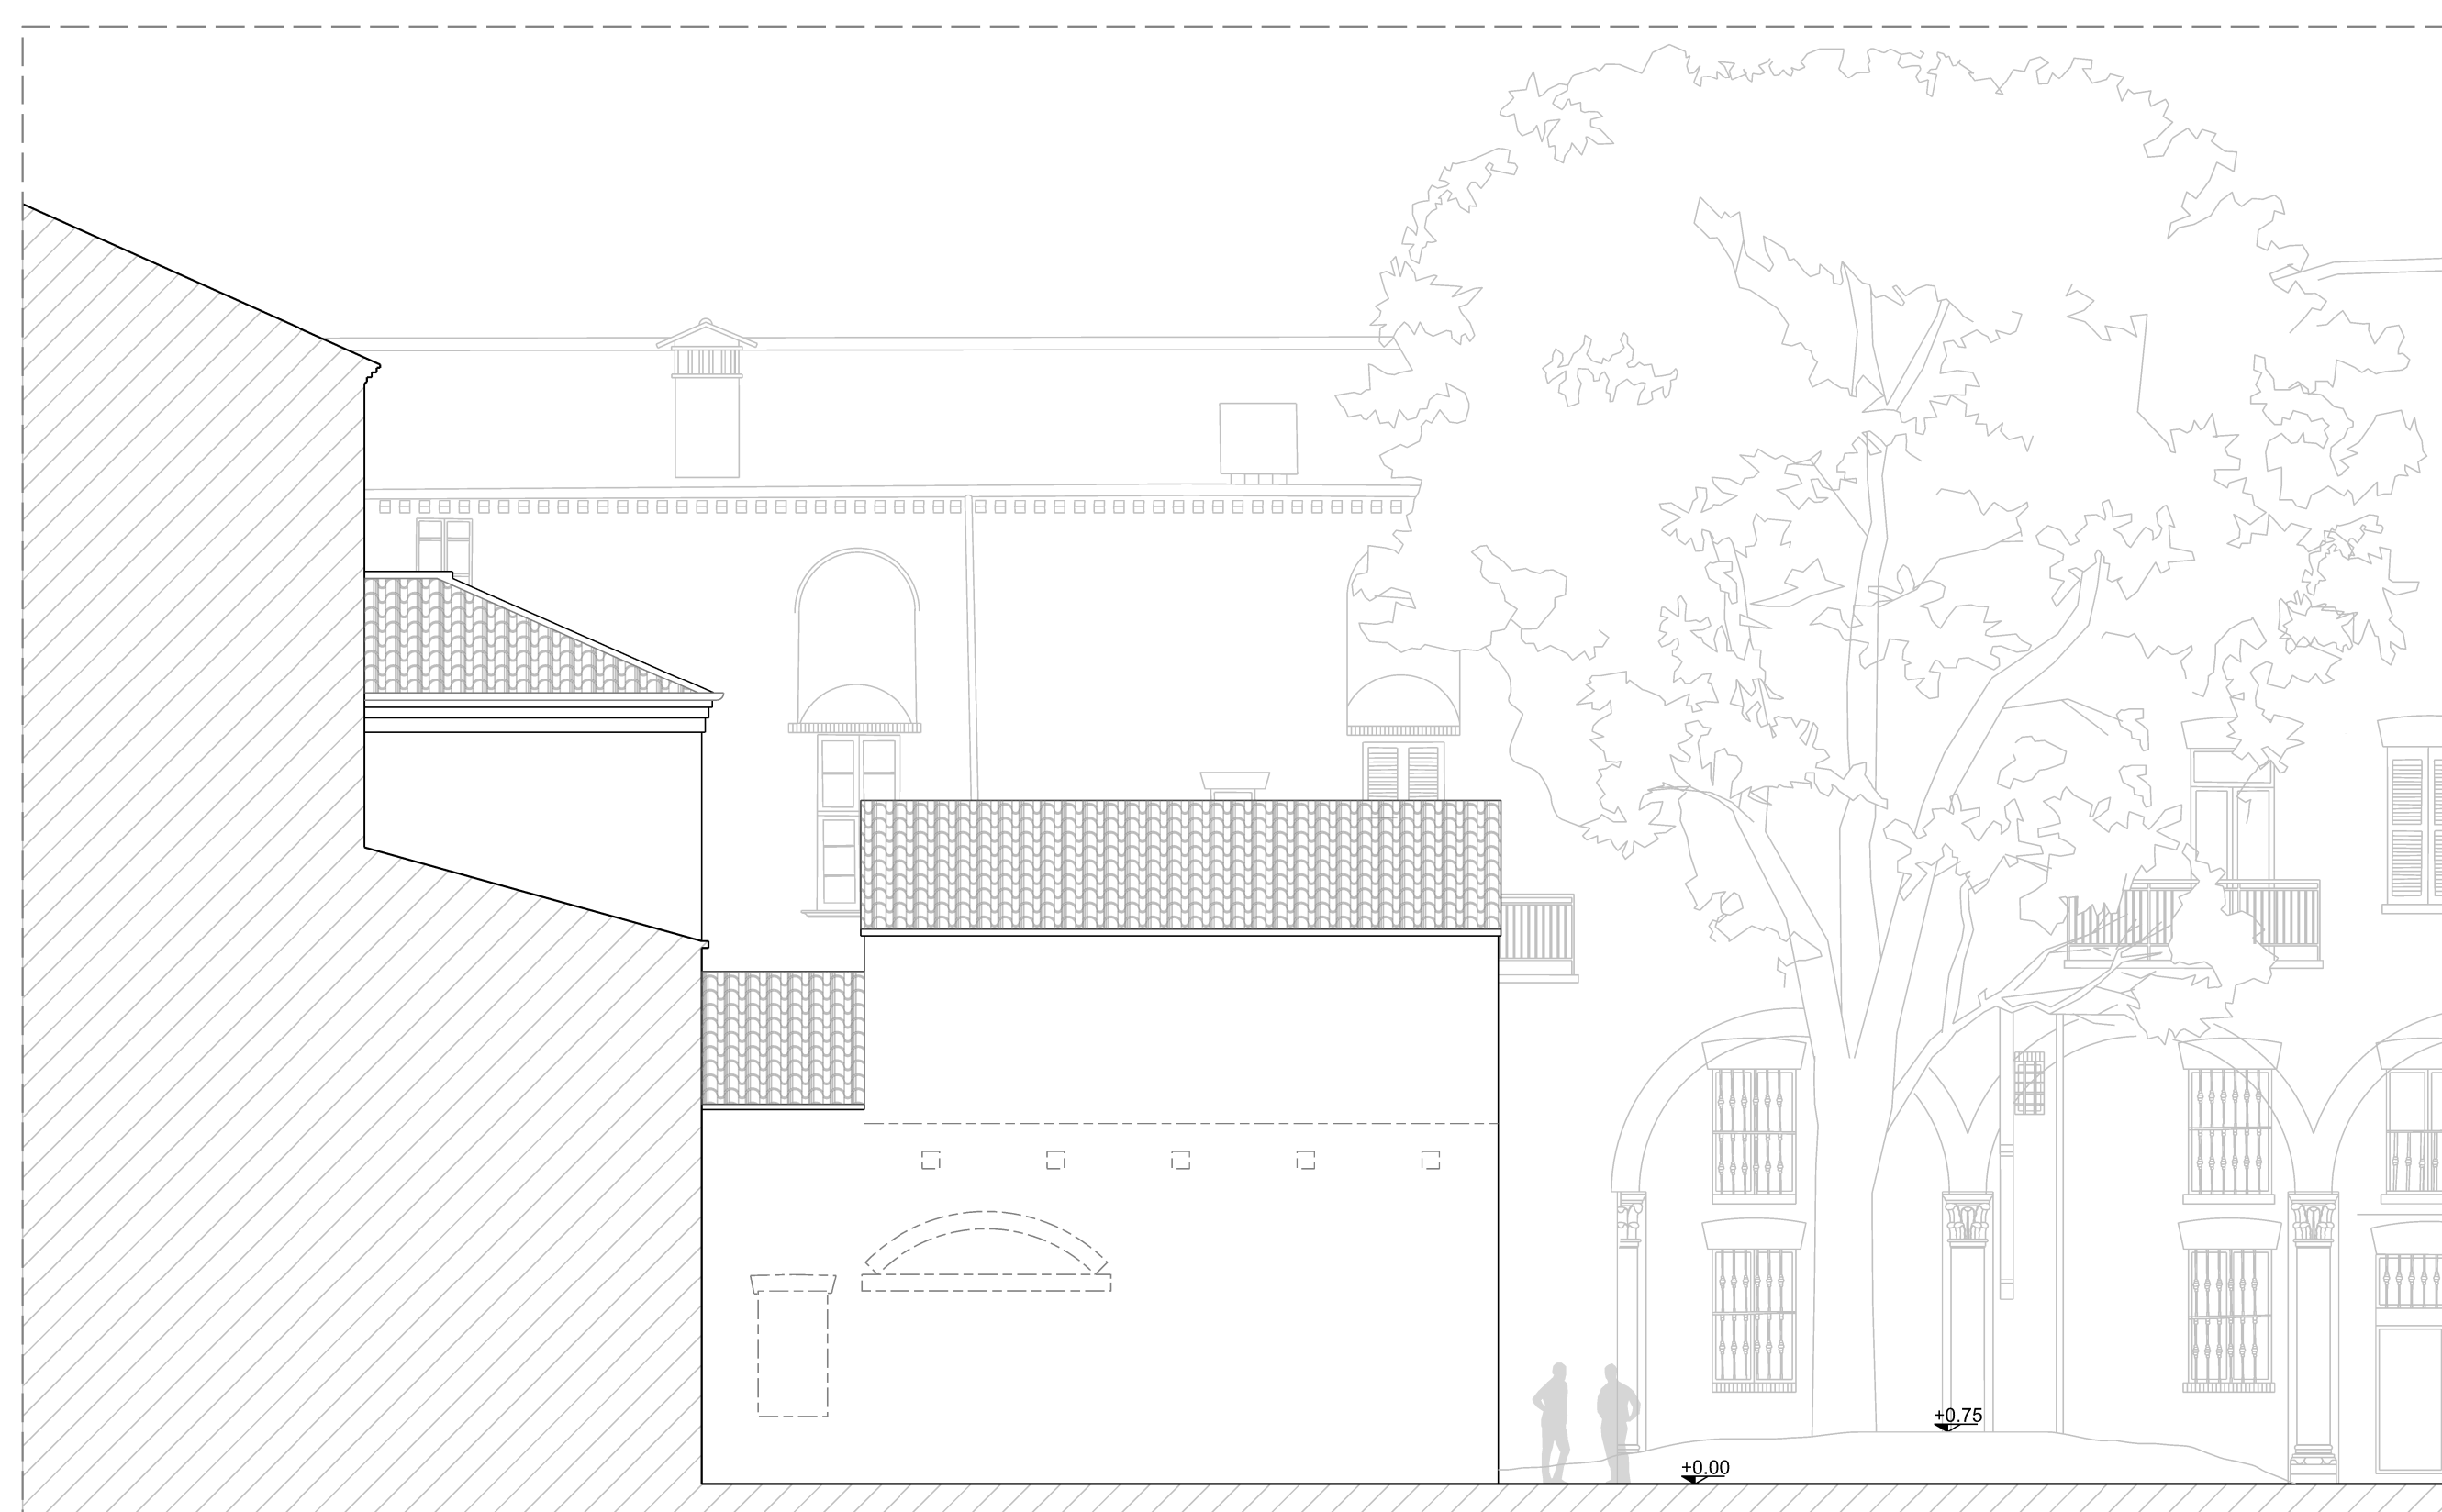


PROSPETTO OVEST - ALA EST




PROSPETTO NORD



PROSPETTO SUD

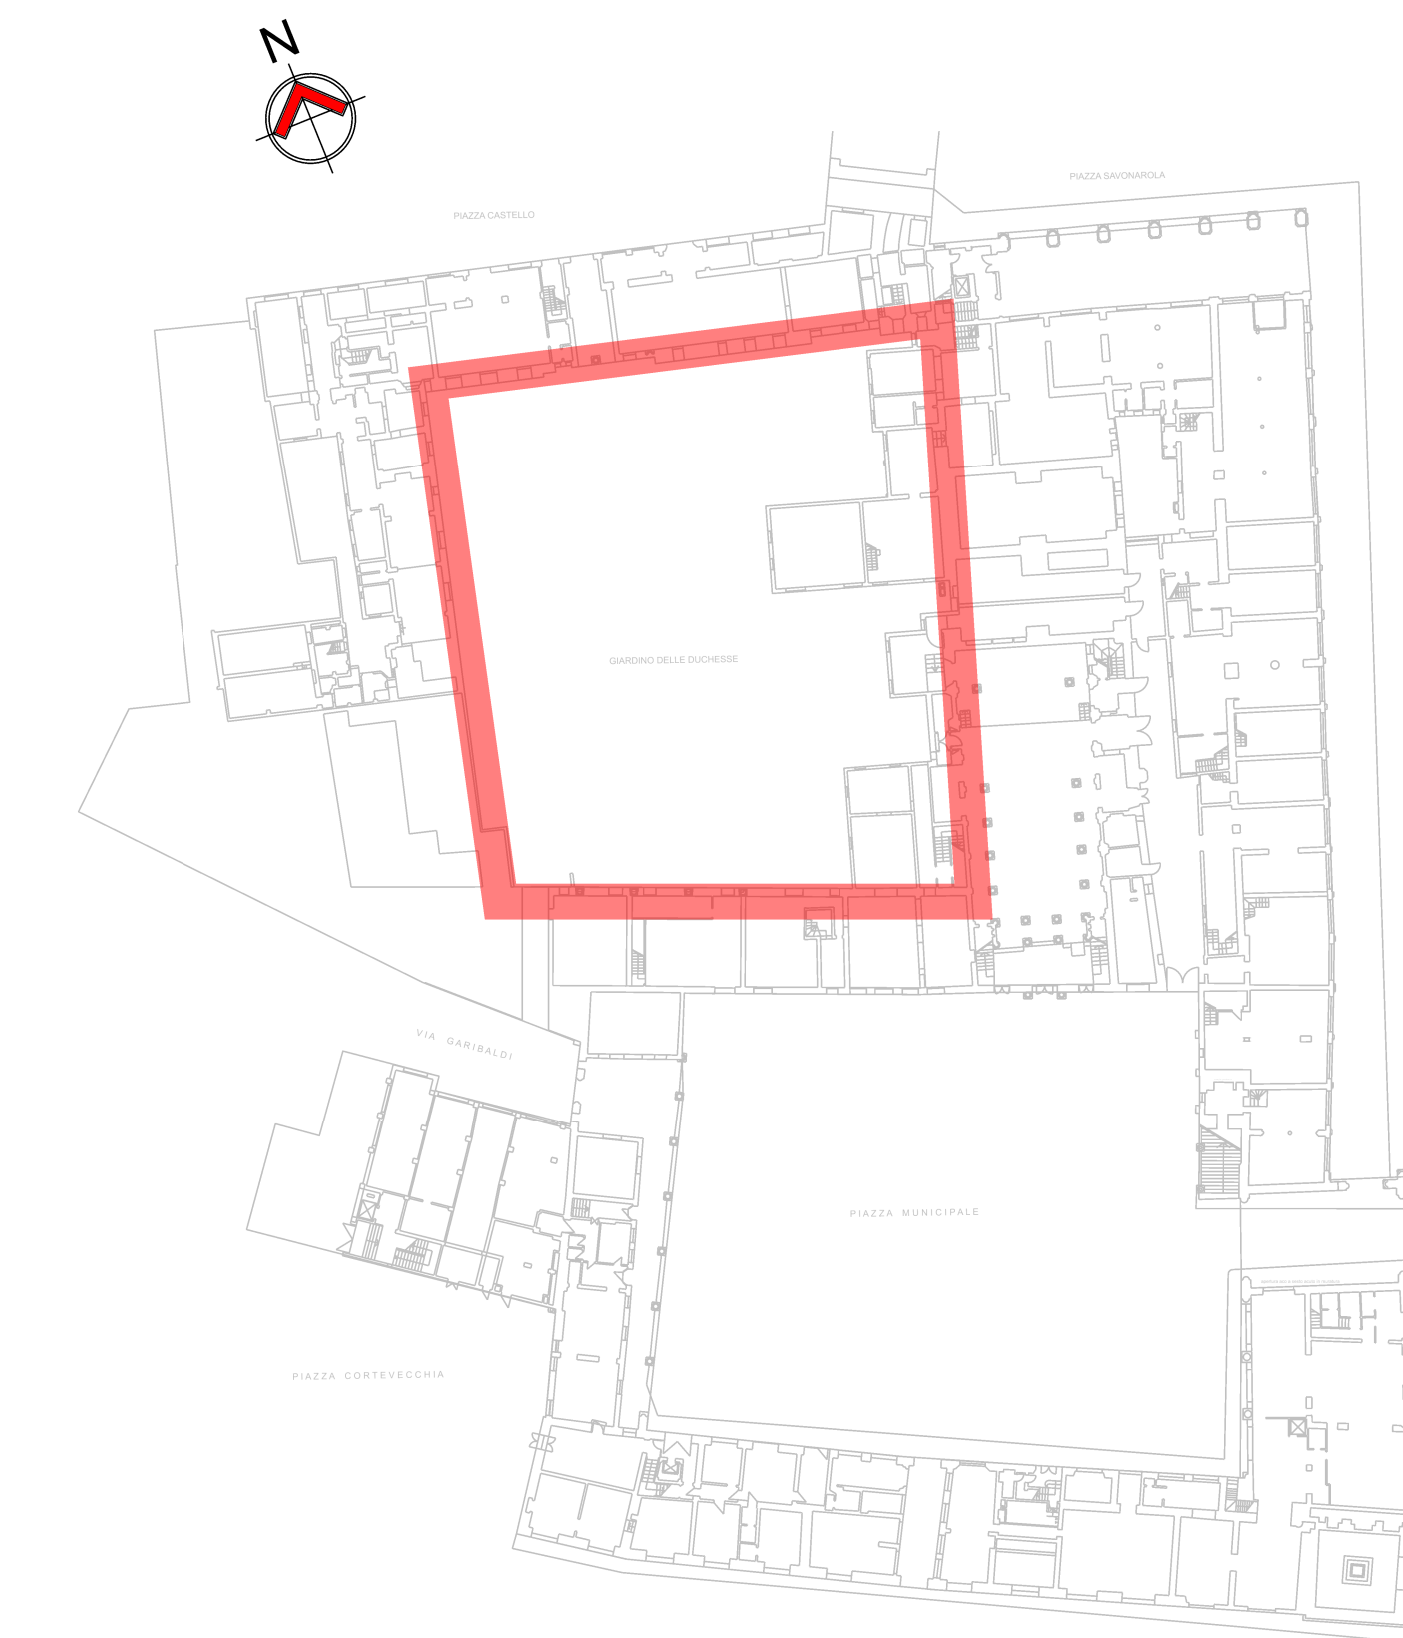

GIARDINO DELLE DUCESSE
Intervento di riqualificazione
Restauro prospetto est

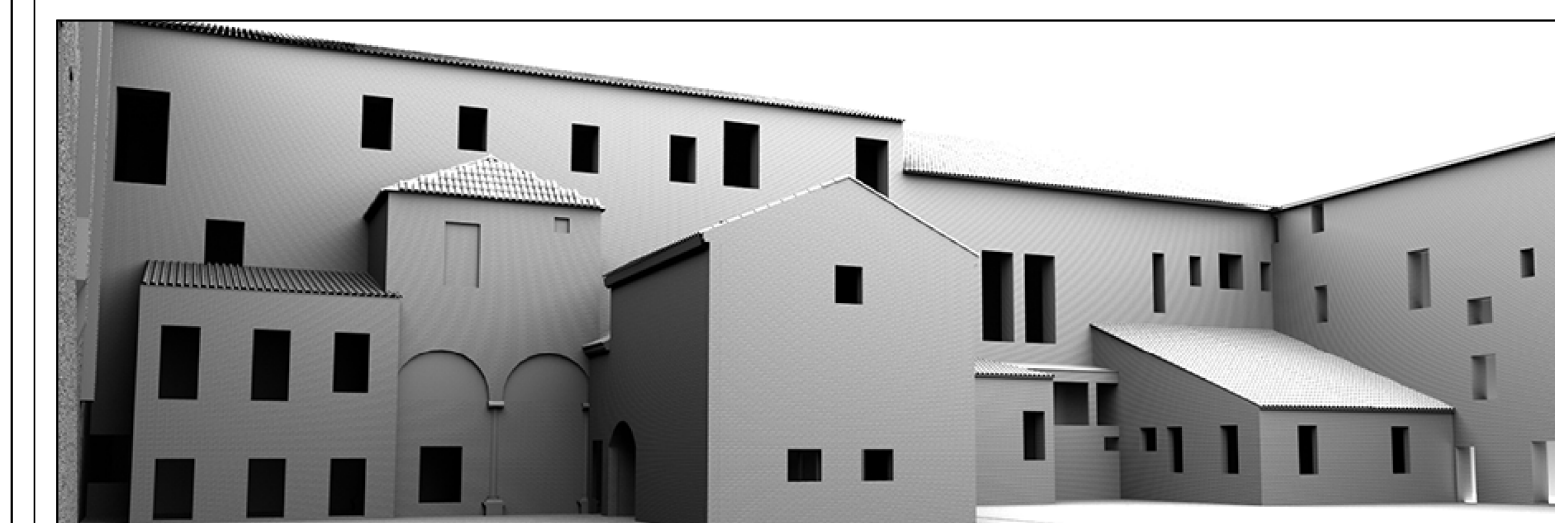

Cod. Progetto (CIA-SITAR) OP_00066_2020	PROGETTO ESECUTIVO	Il Dirigente di Settore
Tavola 6	Elaborati PROSPETTI	Ing. Luca Capozzi
Scala 1: 100	STATO DI FATTO	Il Dirigente di Servizio e RUP Arch. Natascia Frasson

GRUPPO DI LAVORO			Data Progetto			
	Indice	Data	Rev.	Agg.		
SERVIZIO BENI MONUMENTALI	direttore lavori	Arch. Federica TARTARI		00	10/23	Piena Emissione
	gruppo di lavoro	Arch. Federica TARTARI	Arch. Raffaella VITALE	01		
		Arch. Raffaella VITALE	Geom. Alessandro CHECCHI	02		
		Geom. Matteo MAROTTO	03			
		Geom. Alessandro CHECCHI	04			
		Dis. Davide COSTA	05			
ricerche storiche	Dott. Francesco SCAFURI	analisi storiche	Arch. Andrea MANTOVANI	06		
Note:						