


Approvata con delibera CC PG 21901/09 del 16/04/2009

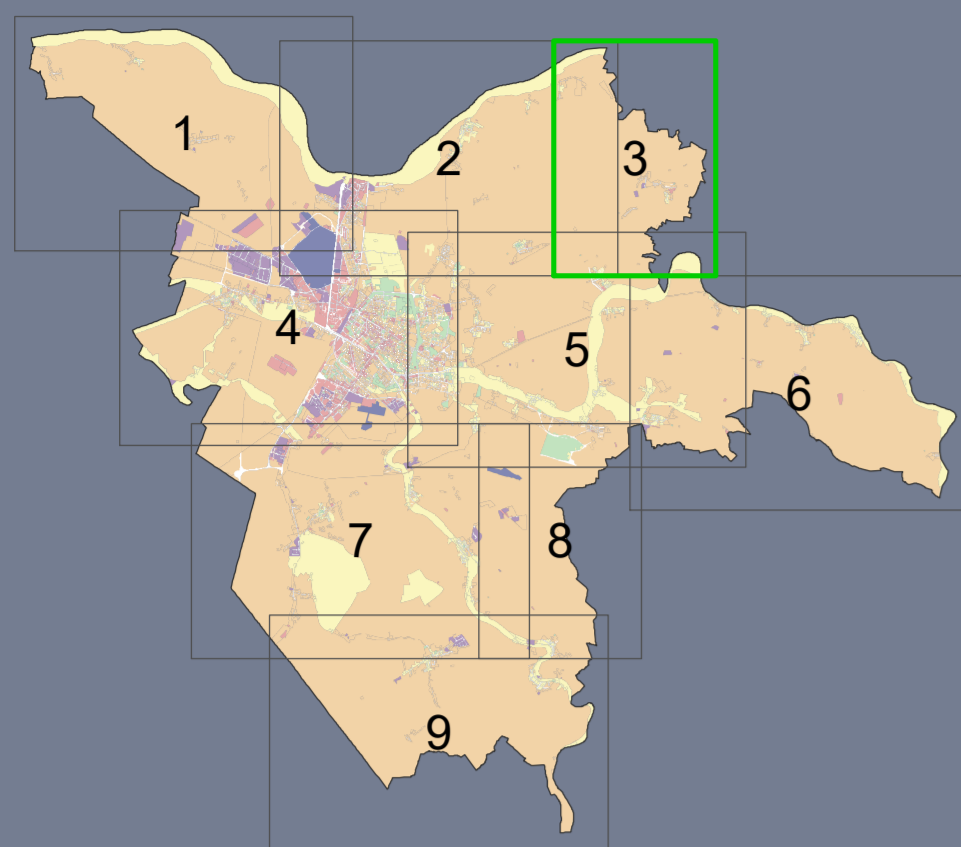

sindaco	Alan Fabbri
assessore all'urbanistica ed edilizia	Nicola Lodi
capo settore Governo del territorio	Fabrizio Magnani
responsabile U.O. Pianificazione generale e paesaggistica	Cristiano Rinaldo

Classificazione acustica

tav. **3.3**
scala 1:10.000

	adozione	approvazione
Variante di adeguamento al RUE e al 1° POC	PG 51768/15 del 09/11/2015	PG 55548/16 del 04/07/2016
Variante al 1° POC	PG 37005/16 del 09/05/2016	PG 132237/16 del 05/12/2016
Variante al RUE	PG 70378/18 del 25/06/2018	PG 155341/18 del 14/01/2019
Variante art. 158bis D.Lgs. 152/2006		ATERSIR - DET. N. 258 DEL 10/12/2021

UTO - Stato di fatto

UTO - Stato di progetto

PUA vigenti

Comparti POC

Territorio urbanizzato e urbanizzabile

Classe acustica

- Classe I - aree particolarmente protette
- Classe II - aree destinate ad uso prevalentemente residenziale
- Classe III - aree di tipo misto
- Classe IV - aree di intensa attivita' umana
- Classe V - aree prevalentemente industriali
- Classe VI - aree esclusivamente industriali

Conflitti acustici tra UTO contigue nel territorio urbanizzato e urbanizzabile

- n. salto** : conflitti da inserire nel Piano di risanamento
- n. salto** : conflitti che non richiedono inserimento nel Piano di risanamento

