


CONCEPT




SEZIONE AA' SCALA 1:300

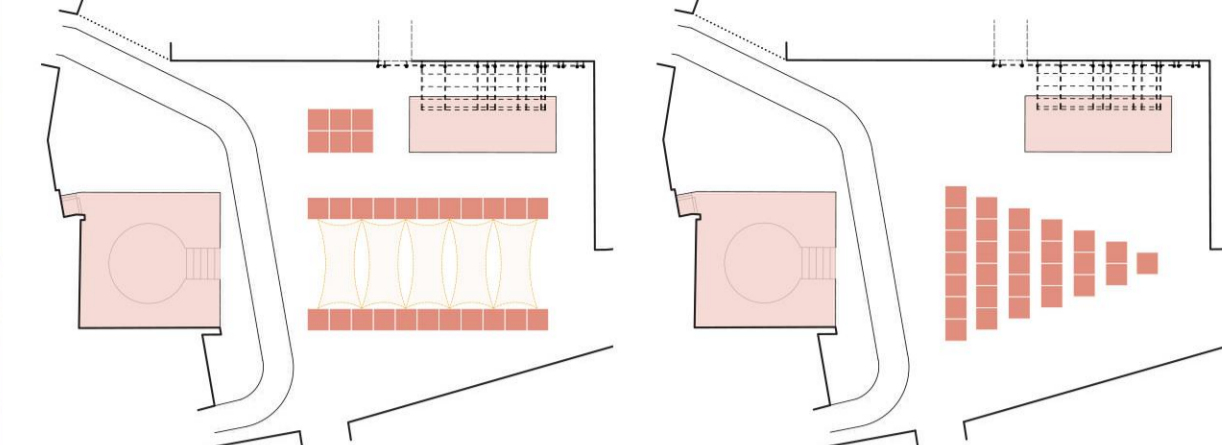


1. Festa in Piazza

2. Natale

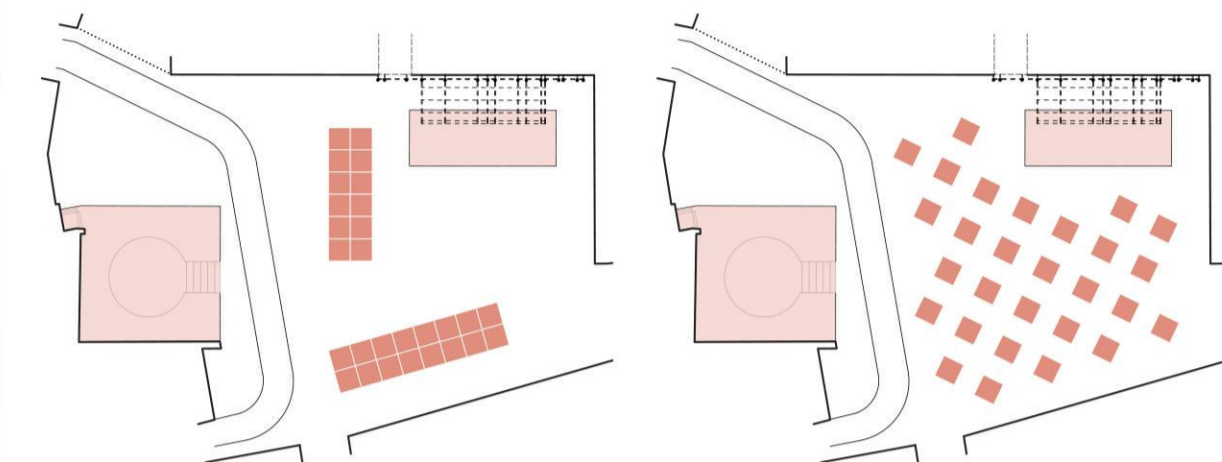

3. City

4. Labirinto (d'autunno)

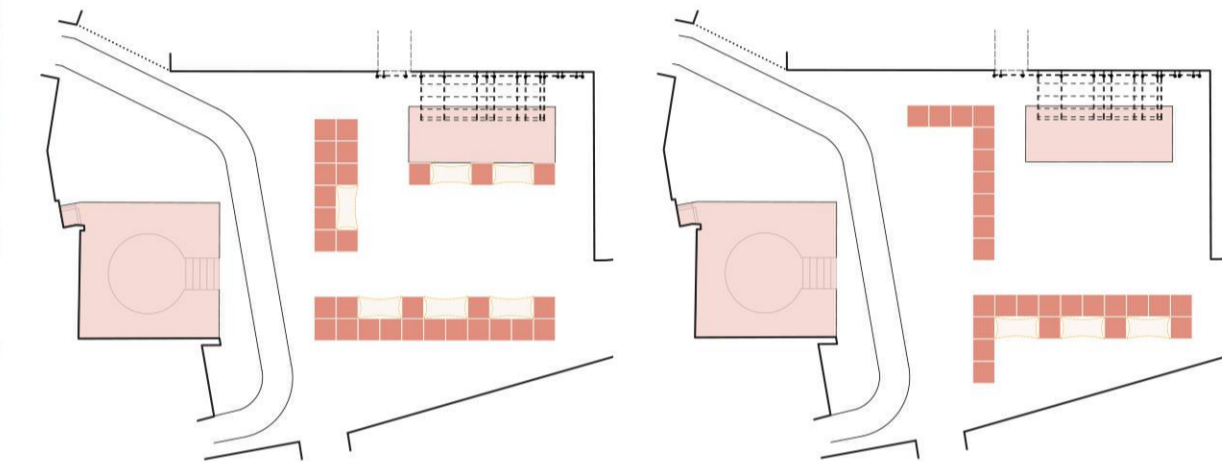

5. Spring Spritz

6. Tutti i giorni

POSSIBILI CONFIGURAZIONI DELLA NUOVA PIAZZA



LA PIAZZA CON LE FIORIERE MOBILI



SEZIONE BB' SCALA 1:300




LA GALLERIA SENSORIALE



PLANIMETRIA SCALA 1:300

- LEGENDA
1. Bosco Minimo Con Piattaforma Sopraelevata Per La Sosta
 2. Galleria Sensoriale Verde
 3. Cascata Verde
 4. Muro Verde
 5. Tetto Verde Con Vasi Rampicanti
 6. Fioriere Mobili
 7. Ombrari
 8. Percorso Carrato
 9. Parcheggi Motocicli
 10. Parcheggi Carico - Scarico Merci
 11. Parcheggi Pubblica Amministrazione
 12. Parcheggi Disabili
 13. Isola Ecologica
 14. Edicola

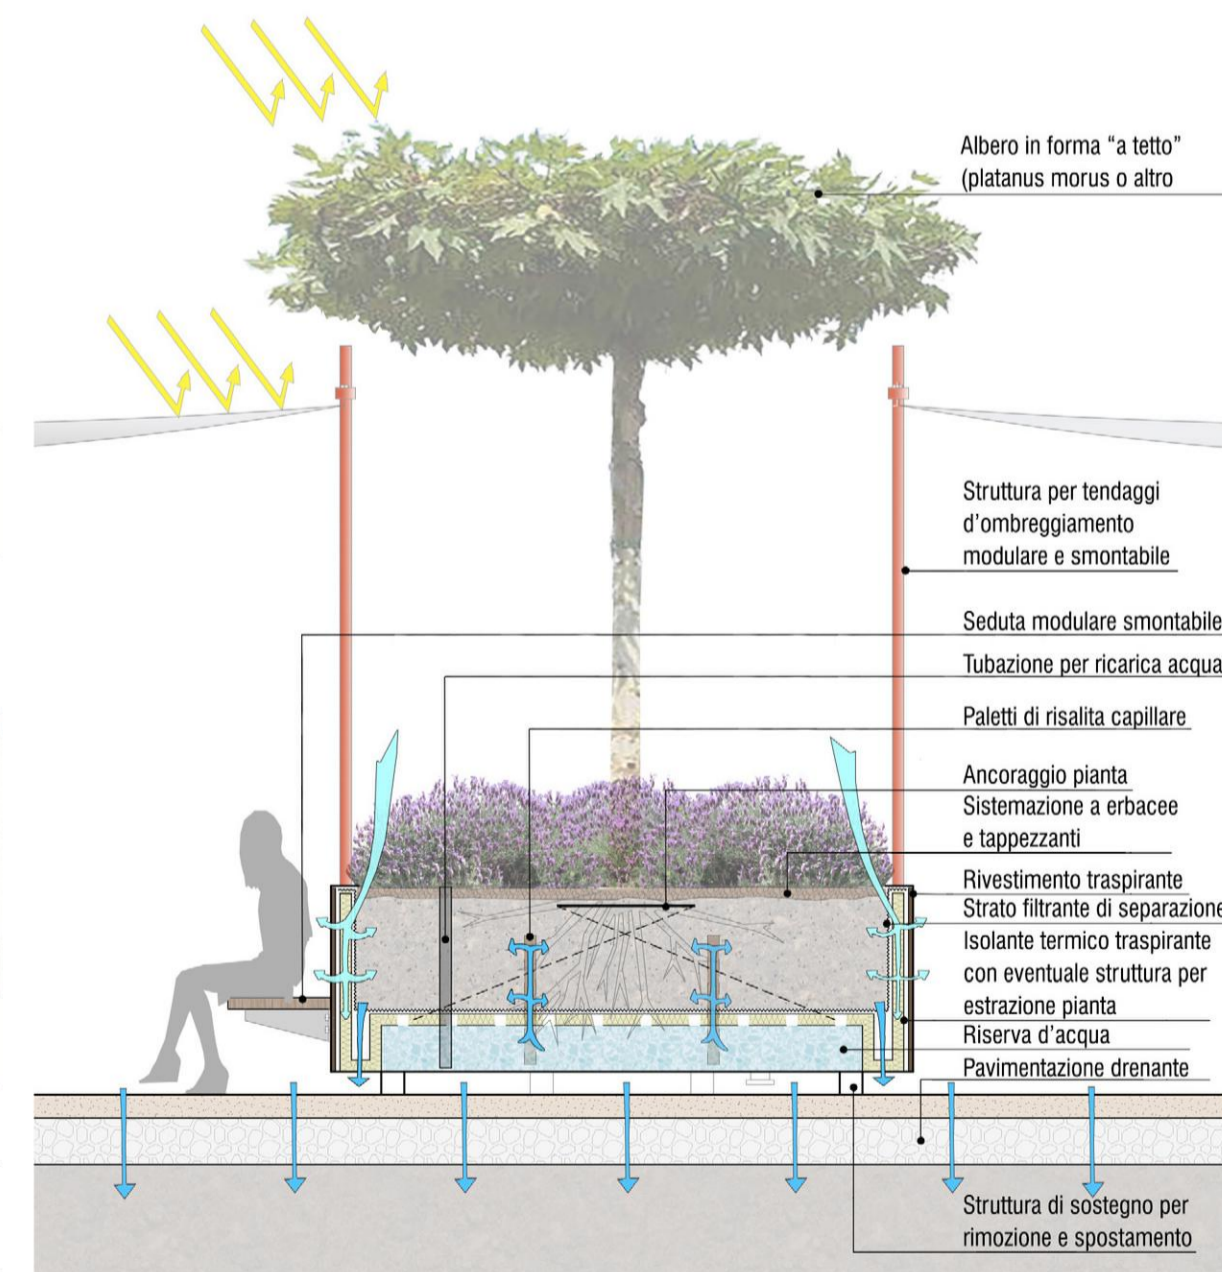

DETTAGLIO SCALA 1:33



IL GIARDINO PERMANENTE CON BOSCO "MINIMO" E PEDANA PER LA SOSTA