

**Agenzia del Territorio
CATASTO FABBRICATI**
Ufficio provinciale di
Ferrara

Dichiarazione protocollo n. FE0079337 del 14/09/2005
Planimetria di u.i.u. in Comune di Ferrara
Via Diana Cesare
civ. 39


Identificativi Catastali:
Sezione: 95
Foglio: 363
Particella: 363
Subalterno:

Compilata da:
Astolfi Alessandro
Iscritto all'albo:
Geometri
Prov. Ferrara N. 1504

Scheda
Scala 1: 200

Ultima planimetria in atti

Data: 15/11/2023 - n. T67003 - Richiedente: CNDDNL87B59D548U
Totale schede: 1 - Formato di acquisizione: A3(297x420) - Formato stampa richiesto: A4(210x297)

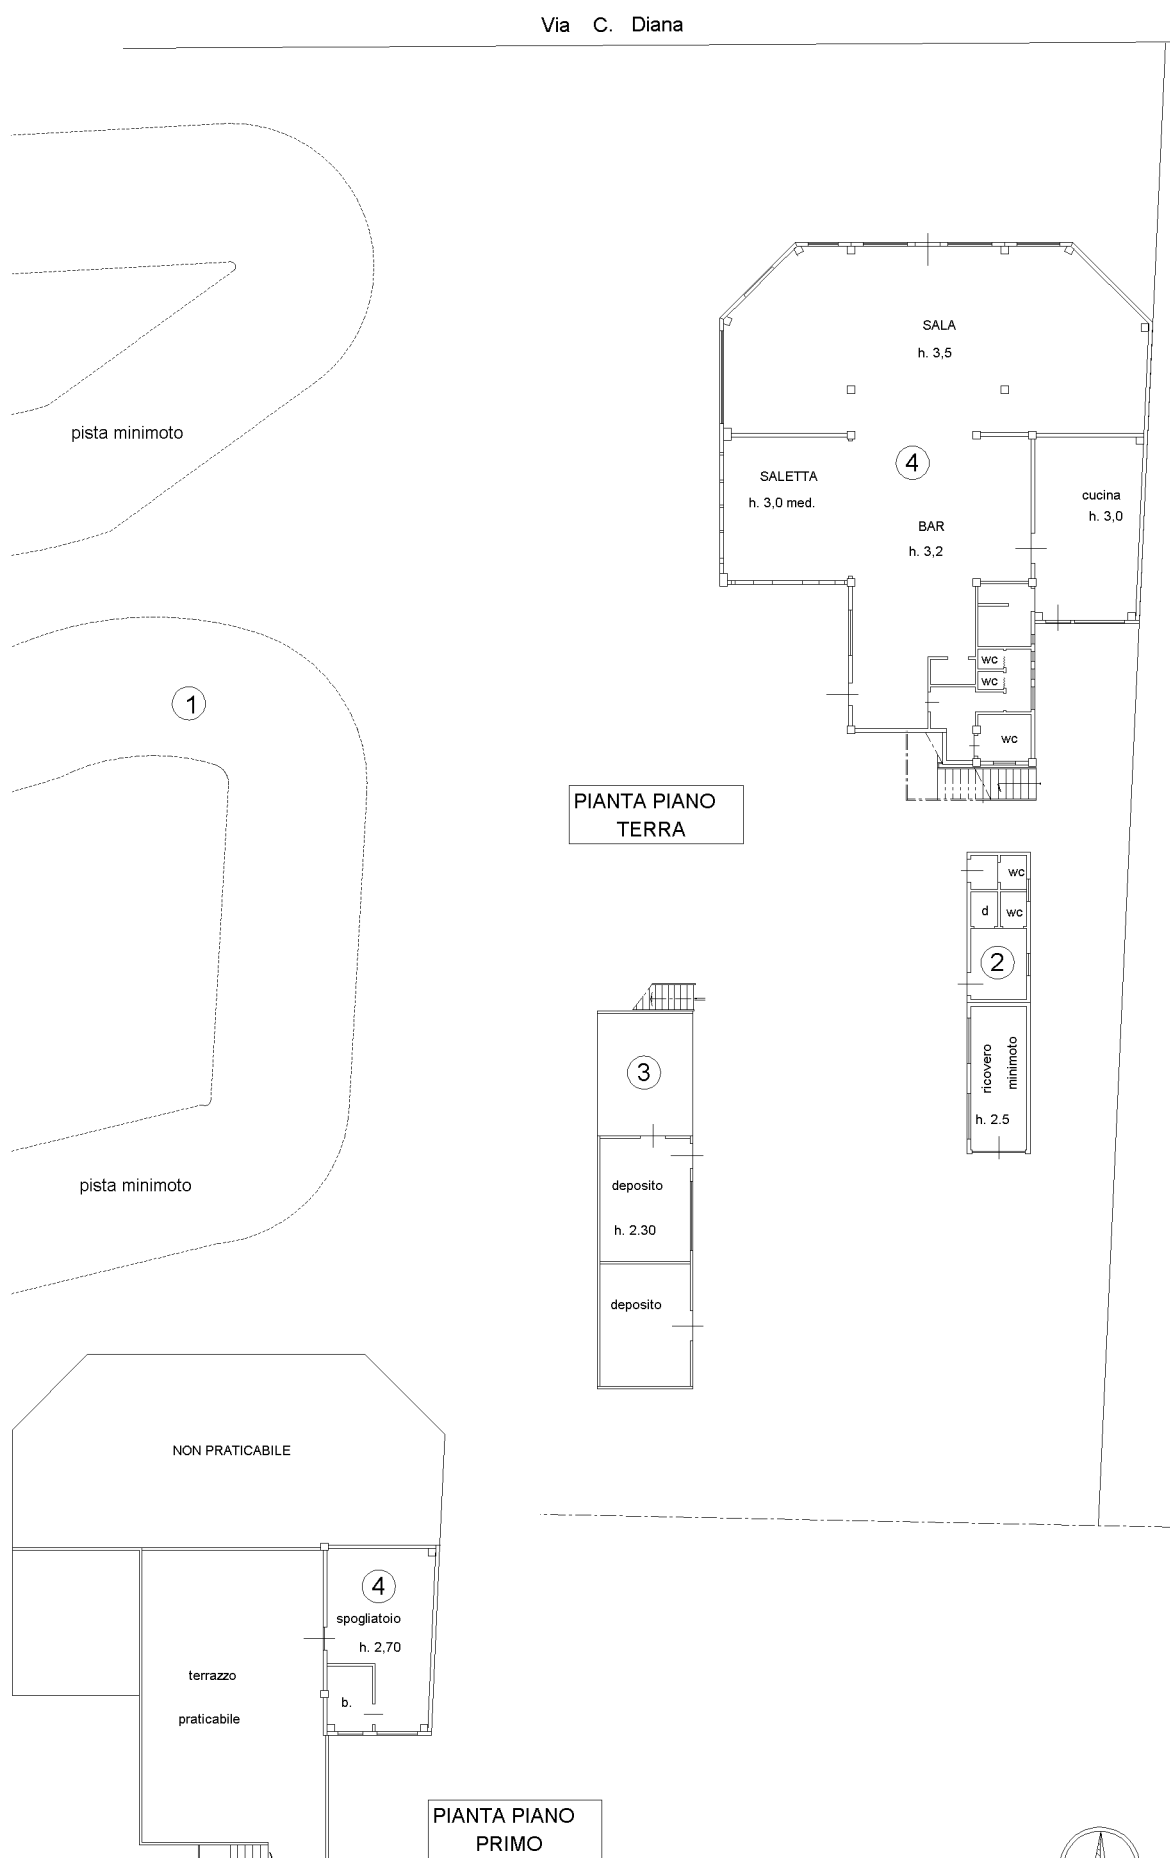

invariato
Catasto dei Fabbricati - Situazione al 15/11/2023 - Comune di FERRARA(D548) - < Foglio 95 - Particella 364 - Subalterno > - Uiu-graftata
VIA CESARE DIANA n. 39 Piano T-1