



LEGENDA

Catello SIP

Numero progressivo impianto

Gestori


- Vodafone Spa
- Tim Spa
- Windtre Spa
- Linkem Spa - Fastweb Ar srl
- Iliad Italia Spa
- Rete Ferroviaria Italiana

Piano di sviluppo

Area di ricerca
X"

Zonizzazione

- Delimitazione del Centro Storico (art 14.1 NTA PSC vigente)
- Aree sensibili
- Aree sensibili verdi

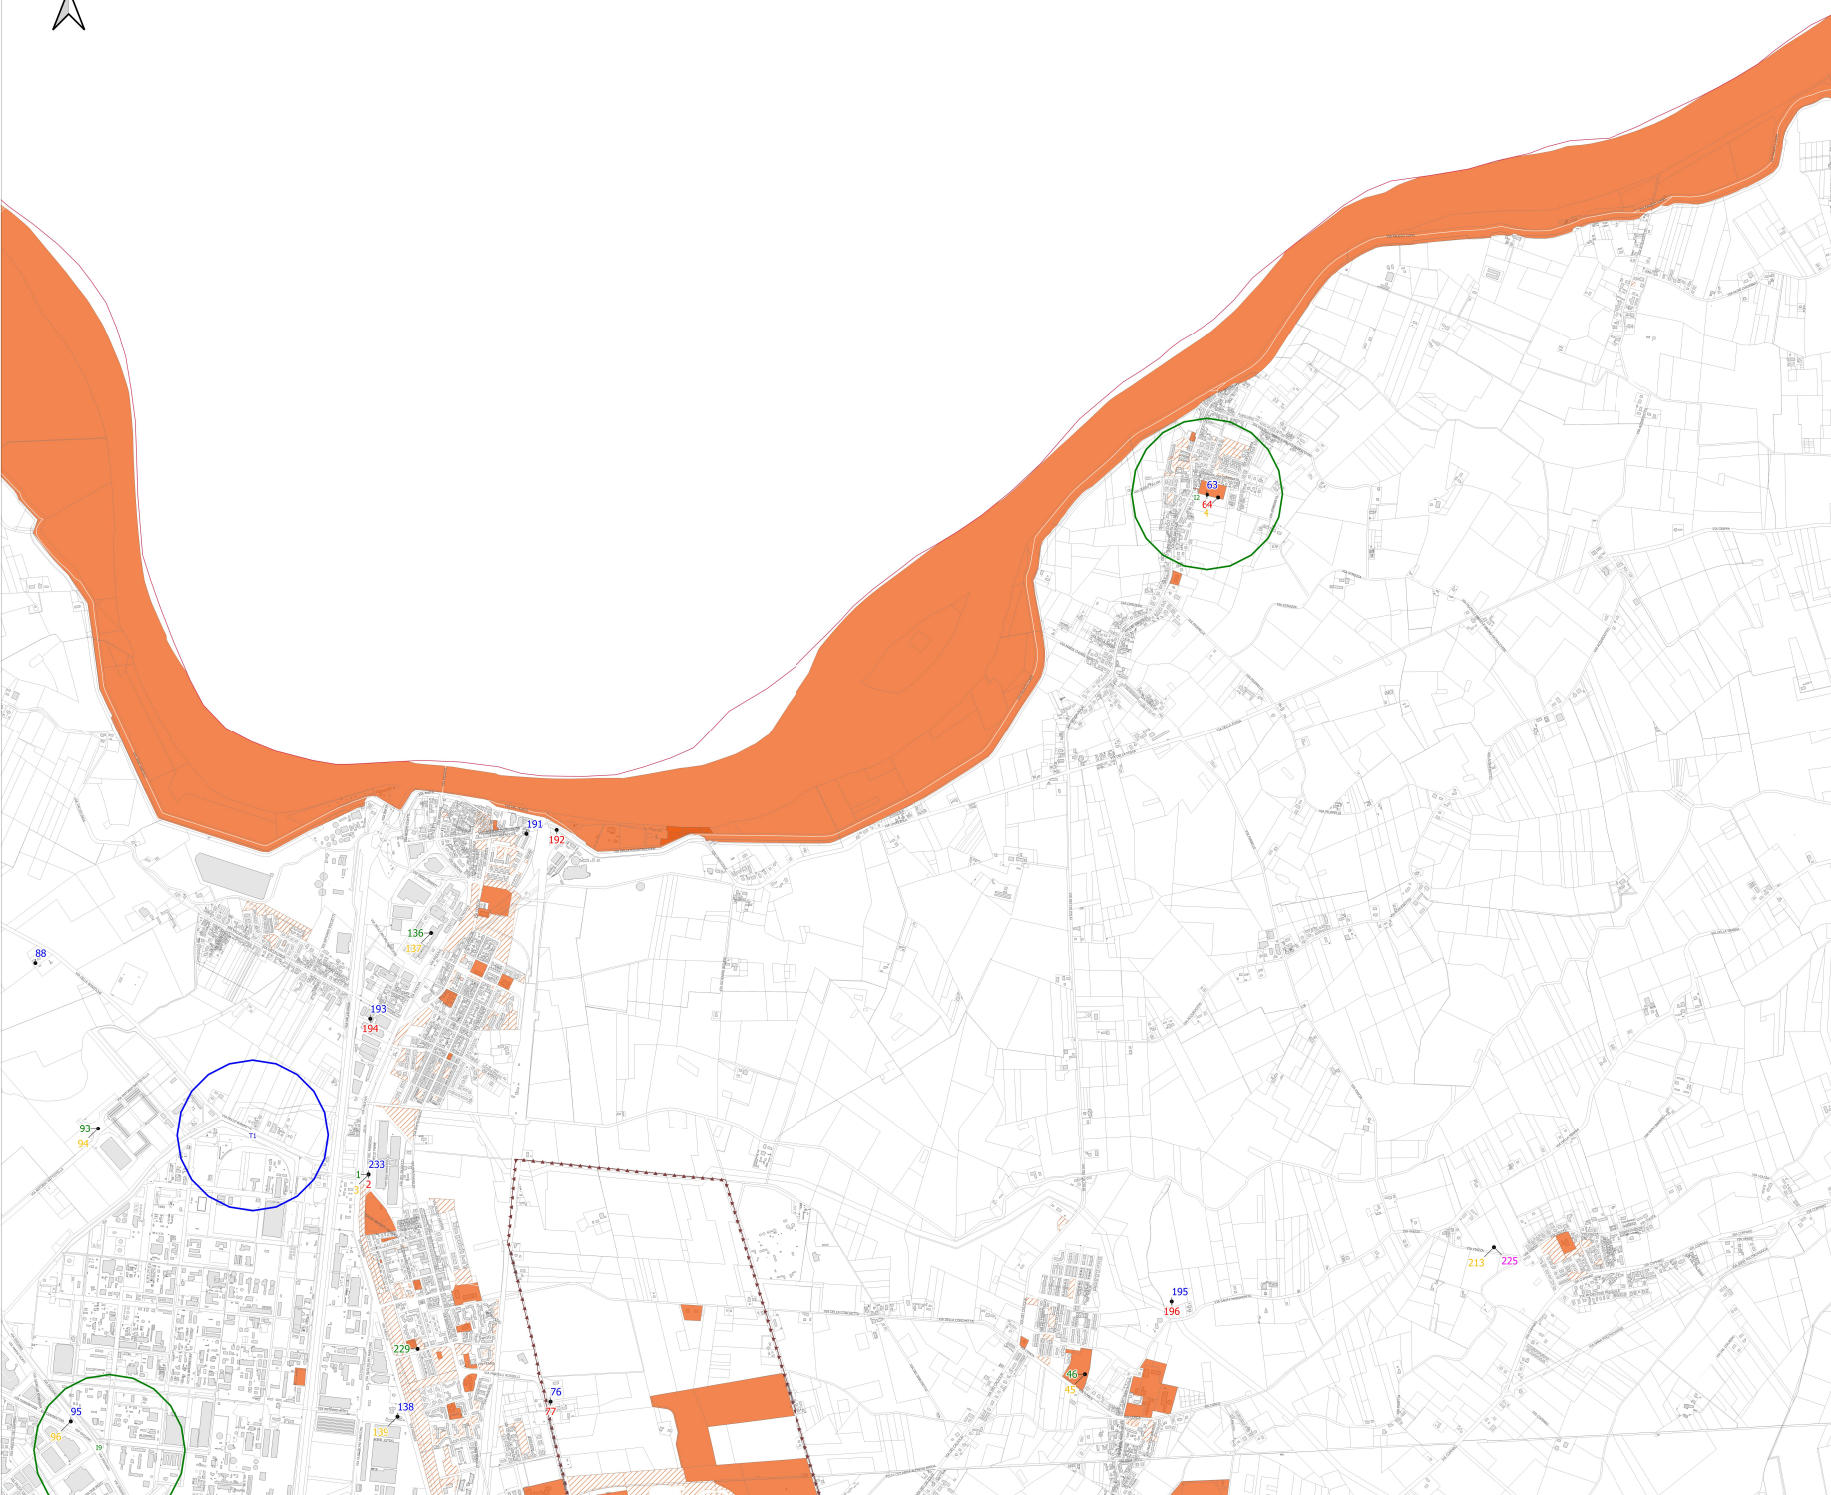



COMUNE DI FERRARA
Piazza del Municipio, 2
44121 (FE)

**PIANO COMUNALE PER LA LOCALIZZAZIONE
DEGLI IMPIANTI FISSI DI TELEFONIA MOBILE**
Al sensi della Legge 38/2001



Ing. Roberto Diari
Via M. Virgilio, 22
41012 Vignola (MO)
P. IVA 02010404203
Tel. 059/5011743



Progettato e progettista incaricato dall'Ente proponente/approvatario:
Foglio di progetto: 0001
Cultura degli Ingegneri di Venezia n. 3383
C.I.G. 3006 del 16/05/2010 Certificato con Nota Com. n. 104/2010
Cod. Unif. Tecnica L. 4448
Codice degli Attivisti di Ferrara - Sez. A Pianificazione Territoriale n. 0330

2

b

PIANO DI SVILUPPO
scala 1:10.000

Sindaco	Alex Faloti	Data di progetto	Ottobre 2021
RUP	Filippo Magagnoli	Aut. DI	
Supervisore	Oreste Cavallari		
Autore del Piano di sviluppo	M. Faloti	Collaboratore del	T. Latta
Redatto da	M. Faloti	Approvato da	M. Biondi

Autore di ogni intervento in materia di questo documento con decorso di termine o di rinnovo sono i miei servizi tecnici autorizzatori