


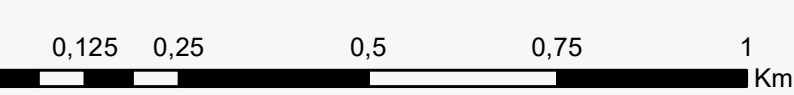

- INSEDIAMENTI FORESE- ZONA SUD/SUD-OVEST**  
OPERE EDILIZIE
- Ampliamento
  - Cambio d'uso
  - Demolizione
  - Nuova costruzione
  - ▲ Restauro e risanamento conservativo
  - ▲ Ristrutturazione edilizia
  - Ristrutturazione urbanistica



**Architetto**  
**NIGRO**  
Francesco

Paesaggio, territorio agricolo, ecologia, ambiente  
Arch. Francesco NIGRO (SILVA)  
Dot. Dr. Marco SASSANELLI (SILVA)  
Molise, giuridico  
Avv. Roberto COLLARI  
Sistema Informativo Territoriale (SIT)  
Uff. Luca DE CASPER (MATE)  
Uff. Marco ROSSATO (MATE)

**Esperti specializzati**  
Pianificazione urbanistica  
Arch. Francesco VAZZANO (MATE)  
Arch. Francesco NIGRO (SILVA)  
Arch. Anna LUCIANI (Città della Cultura)  
Arch. Chiara CESARINI (MATE)  
Arch. Roberto COLLARI (SILVA)  
Pianificazione urbanistica e supporto  
Arch. Valeria SASSANELLI (Città della Cultura)

**Progettisti**  
Arch. Paolo CASPARINI  
Prof. Arch. Carlo CASPARINI  
Uff. Raffaele GEROMETTA (MATE)  
Uff. Paolo ONDARI (Lirio)  
Uff. Desiderio BALI (MATE)  
Coordinatore Operativo  
Uff. Fabio VANNI (MATE)

**Ufficio di Piano**  
Arch. Fabrizio MANNANI (Reps UPR)  
Arch. Paolo MASCOLO (Coord. UPR)  
Arch. Anna Asseso  
Arch. Andrea CHEREGATTI  
Arch. Antonella MASGRANTO  
Arch. Silvia MANZUETI  
Dir. Lisa Federica PARRIS

**Sindaco**  
Alex FABRI

**Vicesindaco**  
Nicola LOU

**Studio**  
Gasparini  
engineering

**PUG 2050**  
Piano Urbanistico Generale (PUG)  
Legge Regionale n. 24/2017

**Attività edilizia privata 2012-2020**

**Piano Urbanistico Generale**

TAV. **QC.6.4.1**  
ver. 1  
ott. 2022  
scala 1:10.000