


CATASTO IMPIANTI DI TELEFONIA MOBILE
 Fonte dato: ARPAE - Catasto Regionale
 delle sorgenti di campi elettromagnetici (CEM)
 Elenco aggiornato al 25/03/2021

Stato Impianto

●	Impianto attivo
■	Impianto con parere ARPAE positivo
000	Numero impianto

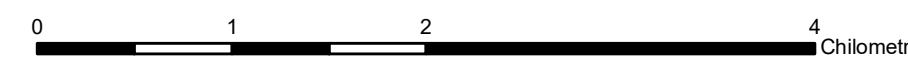

Architetto
FRANCESCO NIGRO
 PIAZZA S. PIETRO, 10 - 44100 FERRARA (FE)
 Tel. 0532/434111 - Fax 0532/434112
 Email: f.nigro@francesconigro.it
 Web: www.francesconigro.it

Esperti specializzati
 Pianificazione urbanistica
 Arch. Francesco VAZZANO (MATE)
 Arch. Francesco NIGRO (SILVA)
 Dot. Dr. Marco SASSANELLI (SILVA)
 Arch. Chiara CUSANINI (MATE)
 Arch. Chiara CUSANINI (SILVA)
 Sistemazione Informatica, Territoriale (SIT)
 Uff. Luca DE CASPER (MATE)
 Uff. Marco ROSSATO (MATE)

Progettisti
 Responsabile tecnico autorizzativo
 Prof. Arch. Carlo GASPARRINI
 Uff. Raffaele GEROMETTA (MATE)
 Uff. Roberto BALDI (MATE)
 Uff. Desiderio BALDI (MATE)
 Uff. Filippo VANNI (MATE)

Sviluppo organizzativo coordinabile
 (U.O. Pianificazione urbanistica)
 Arch. Paolo ONDRINI (Esperto)
 Ing. Mariangela CAMPAGNOLI
 (U.O. Sistema informativo)
 Dott. Stefano BIANCHI
 (U.O. SIMSP)

Ufficio di Piano
 Arch. Fabrizio MIGNANI (Resp. UOP)
 Ing. Cristiano RINALDO (Coord. UOP)
 Ing. Luigi BREGANTIN
 Arch. Andrea CHEREGATTI
 Arch. Antonella MASGERANTO
 Arch. Silvia MARZULLI
 Dott.ssa Federica PARIS

Sindaco
 Alex FABRI
Vicesindaco
 Nicola LOU



PUG 2050
 Piano Urbanistico Generale (PUG)
 Legge Regionale n. 24/2017
CATASTO IMPIANTI TELEFONIA MOBILE



TAV. **QC 5.9**
 ver. 1
 mag. 2023
 scala 1:36.000