


PRIC FERRARA
PIANO REGOLATORE ILLUMINAZIONE COMUNALE

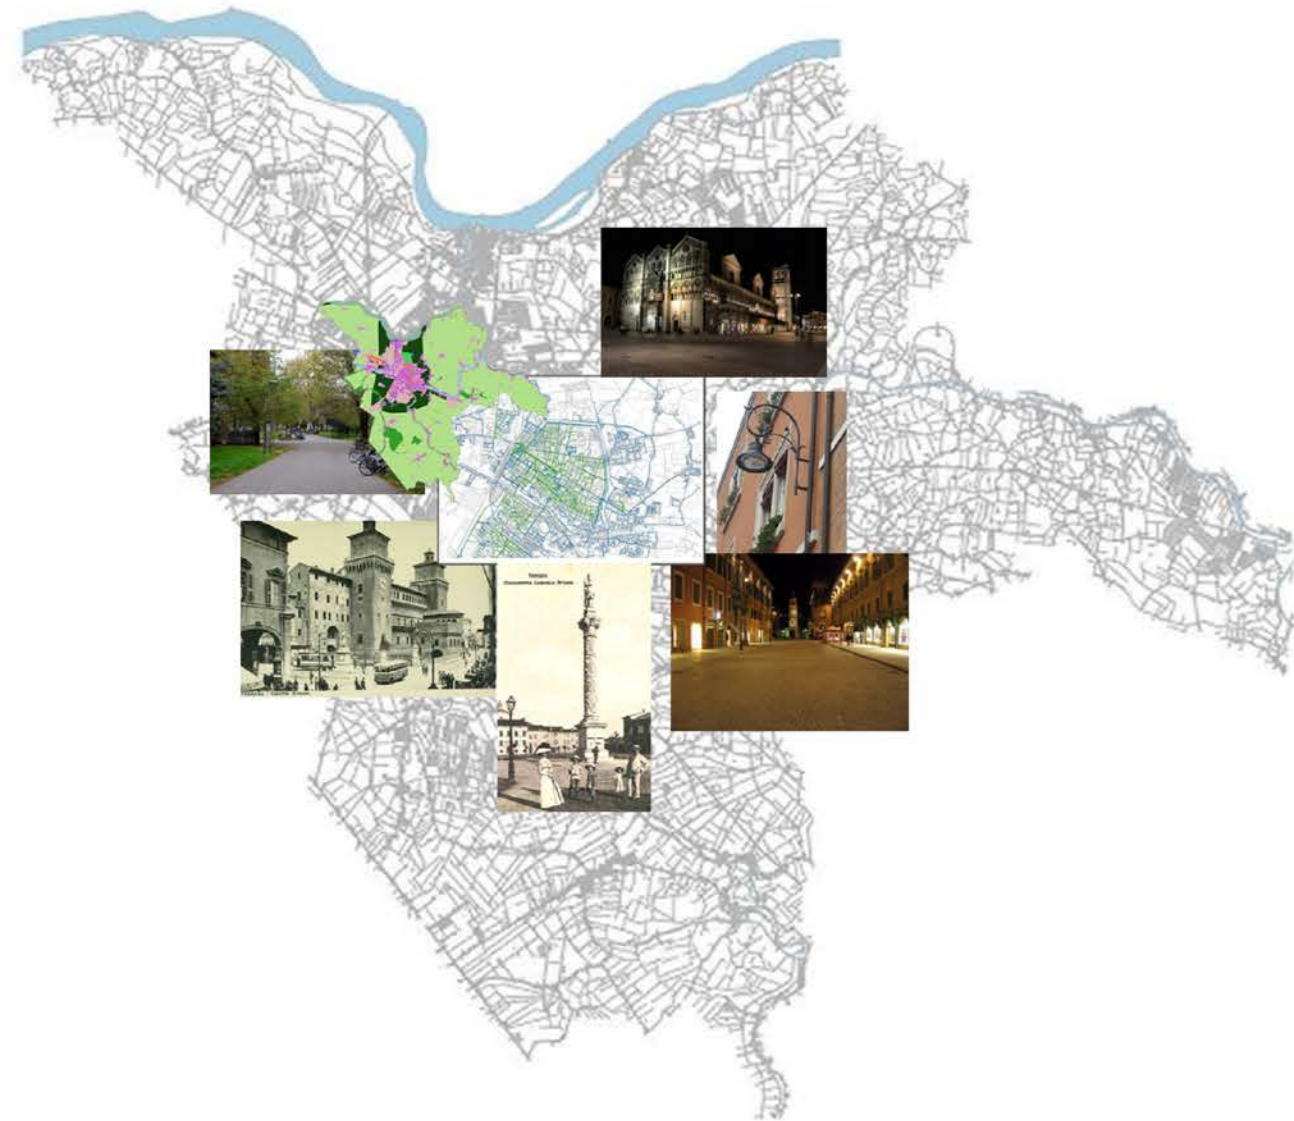

N. Elab.	Descrizione elaborato:	Il Dirigente di Servizio:
D 1.10	SCHEMA PLANIMETRICO CLASSIFICAZIONE ILLUMINOTECNICA - AREA N. 10 SCALA 1:10.000	Ing. Enrico Pocaterra
N. Rev.	Descrizione revisione:	Data:
		Approvato il: 13/03/2017 Delibera consiliare PG: 22530/17

PIANTA GUIDA DEL TERRITORIO



Legenda
 CLASSIFICAZIONE ILLUMINOTECNICA DI PROGETTO

- M2
- M3
- M4
- M5
- P2
- P3
- C2
- C3
- VERDE
- NC

La classificazione illuminotecnica fa riferimento alle norme UNI 11248, UNI EN 13201-2 e DGR 1732/2015

