



COMUNE DI FERRARA

Città Patrimonio dell'Unesco


# PRIC FERRARA

## PIANO REGOLATORE ILLUMINAZIONE COMUNALE



N. Elab.	Descrizione elaborato:	Il Dirigente di Servizio:	
E. 1.16	SCHEMA PLANIMETRICO PIANIFICAZIONE INTERVENTI - AREA N. 16 SCALA 1:10.000	Ing. Enrico Pocaterra	
N. Rev.	Descrizione revisione:	Data:	Approvato il: 13/03/2017 Dellibera consiliare PG: 22530/17

### PIANTA GUIDA DEL TERRITORIO

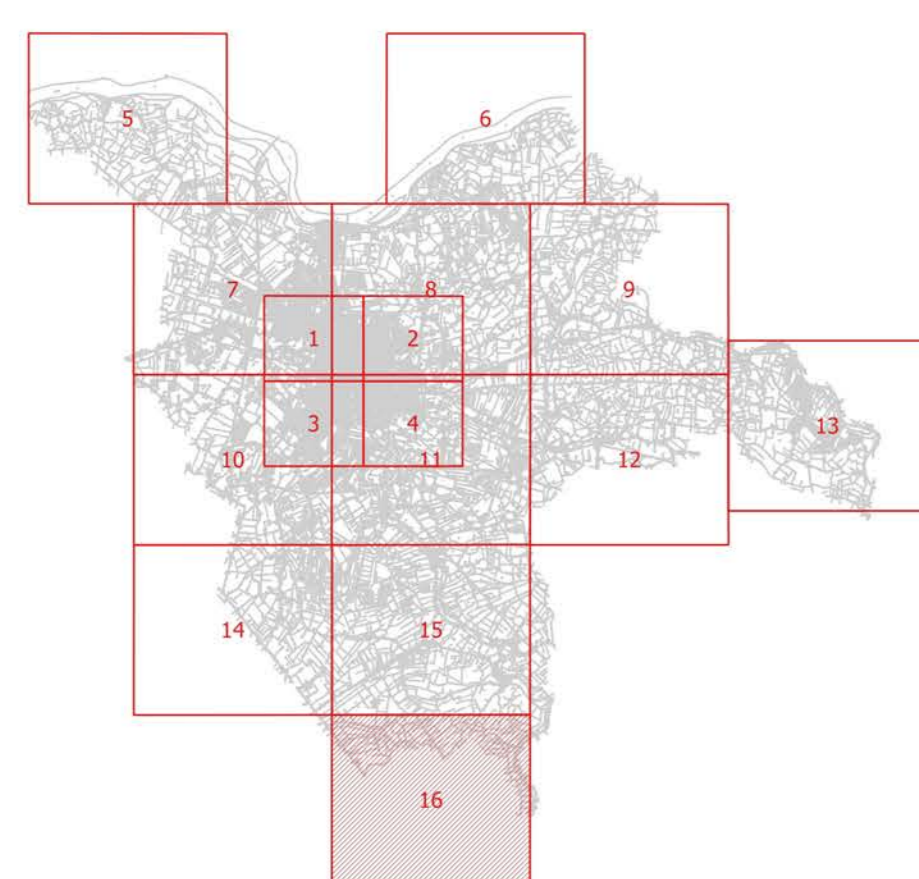

#### Legenda

- QUADRI ELETTRICI**
- adeguato
  - da adeguare
  - rifacimento completo
- TIPOLOGIE DI INTERVENTO**
- 0 - Già soggette a interventi
  - 1 - Invariato
  - 2 - Sostituzione apparecchi
  - 3 - Sostituzione apparecchi + sostegni
  - 4 - Sostituzione apparecchi + sostegni + linea aerea
  - 5 - Sostituzione apparecchi + sostegni + linea interrata
  - 6 - Dismissione serie con intervento di sostituzione apparecchi + sostegni + linea aerea + quadro
  - 7 - Dismissione serie con intervento di sostituzione apparecchi + sostegni + linea interrata + quadro
  - 8 - Intervento speciale
  - 9 - Rimozione completa

I poligoni di identificazione intervento sono stati definiti per tipologia maggioritaria, potrebbero quindi contenere al loro interno altre tipologie di intervento in quantità ridotta non graficizzate.



SCALA 1:10.000