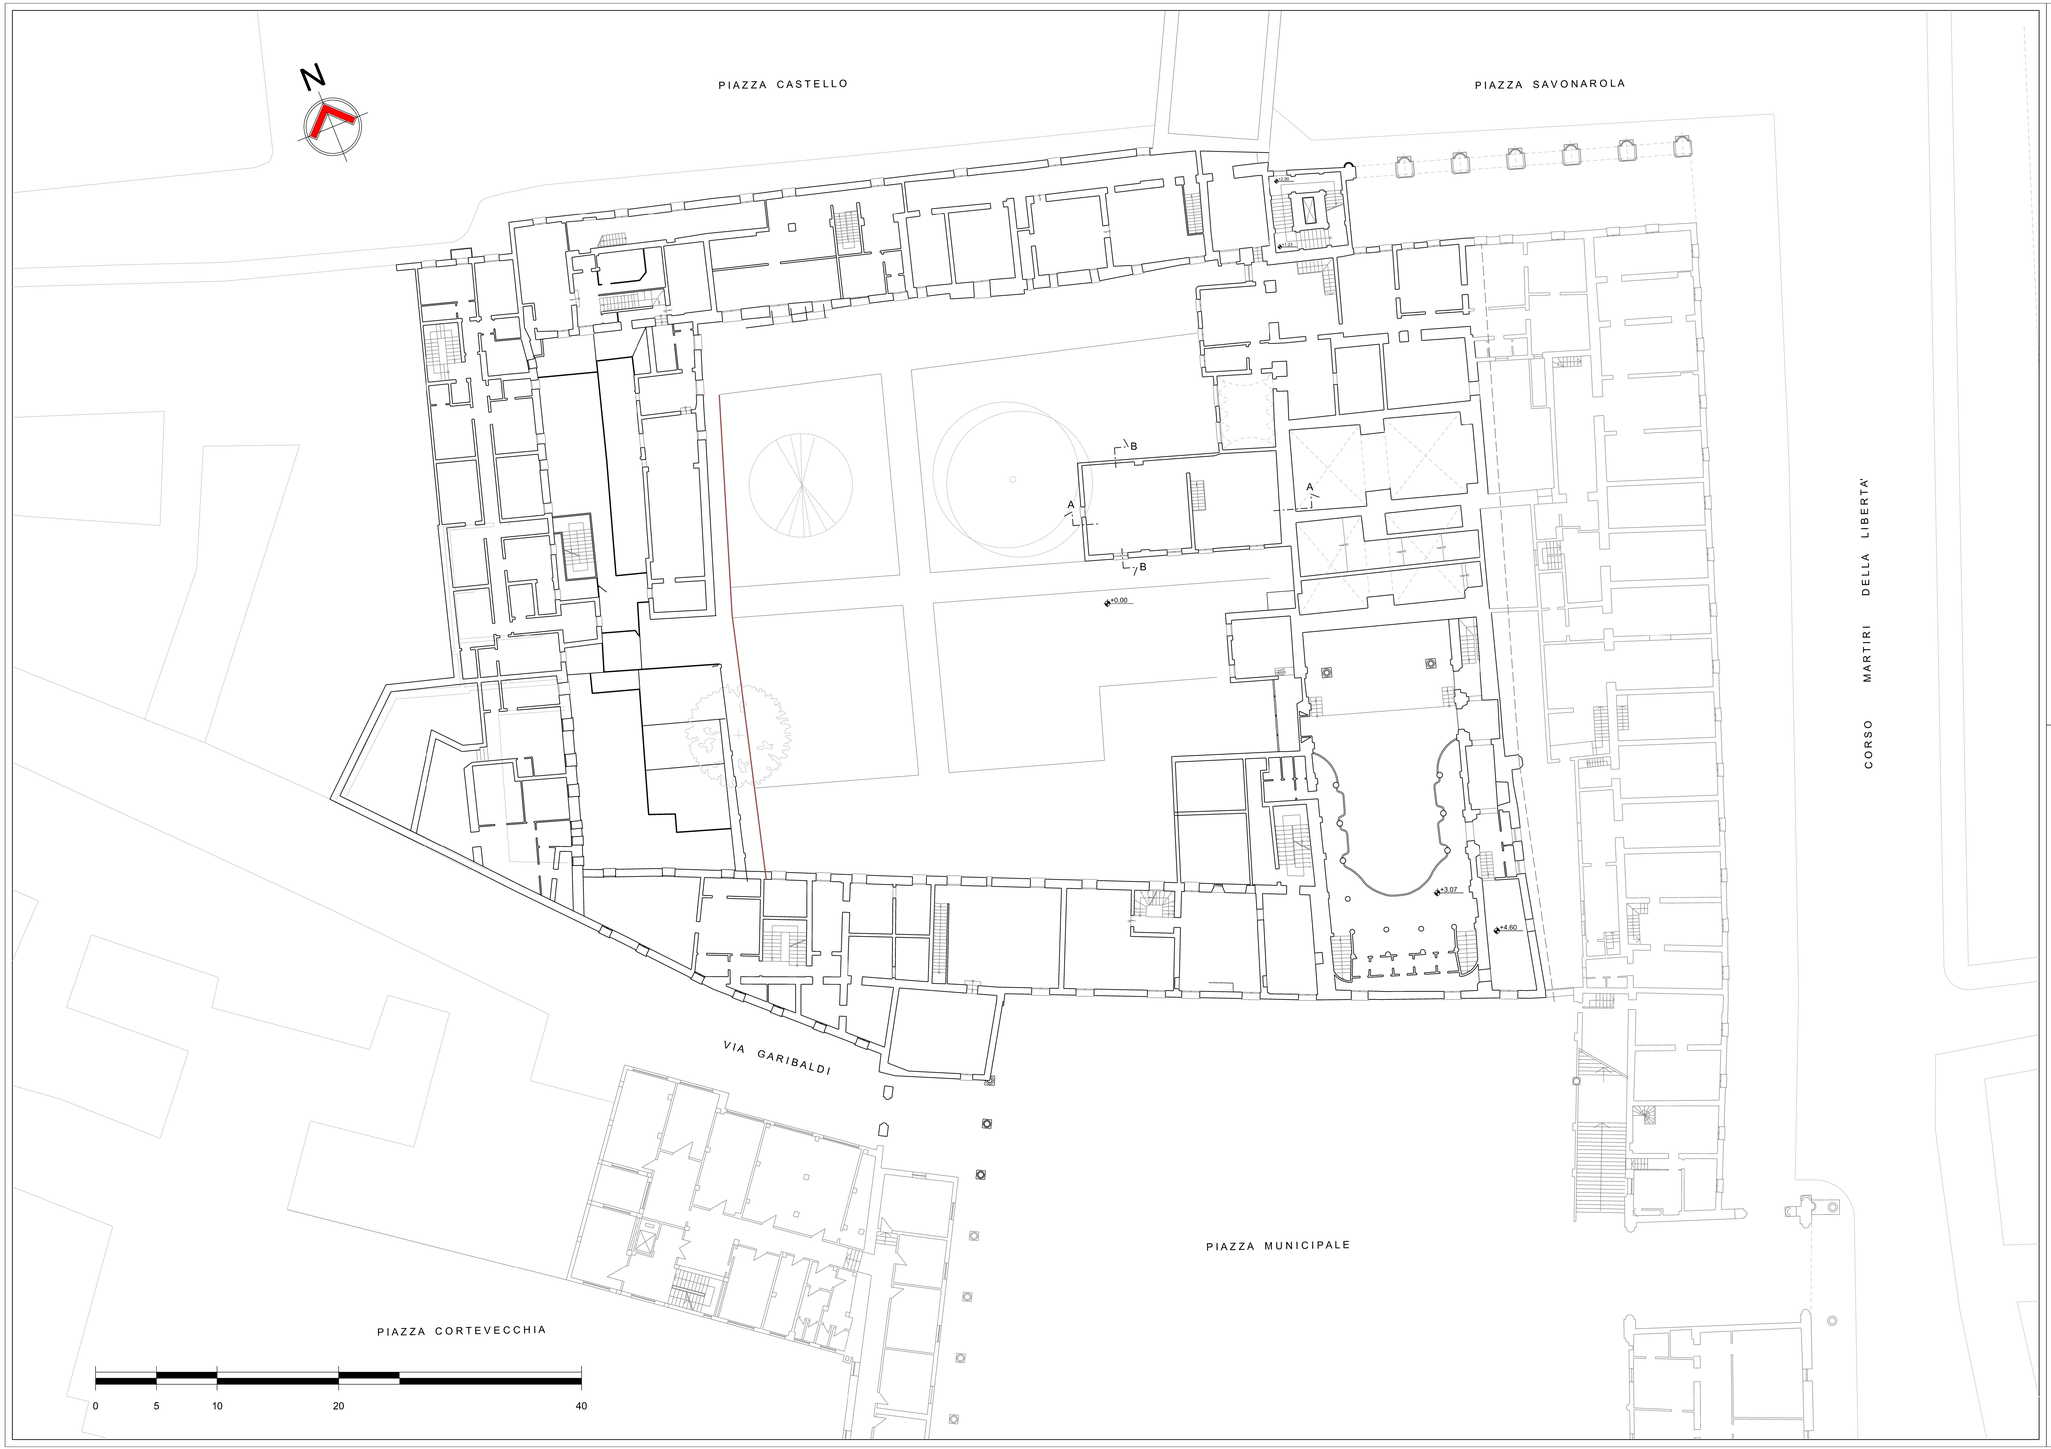


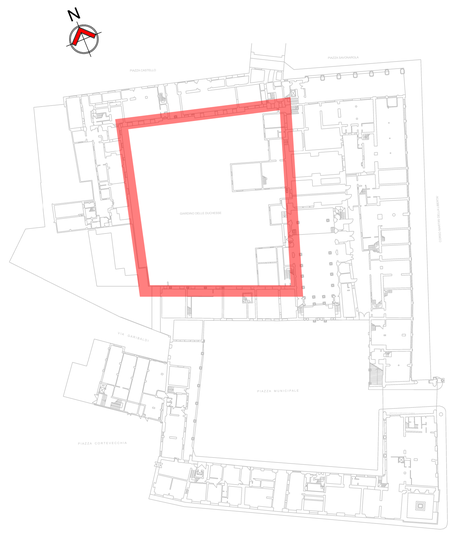


COMUNE DI FERRARA

Citta Patrimonio dell'Umanita
Servizio Beni Monumentali
SETTORE OPERE PUBBLICHE E PATRIMONIO

# GIARDINO DELLE DUCHESSE
## Intervento di riqualificazione
Restauro prospetto est

Cod. Progetto (CIA-SITAR)
OP_00066_2020

**PROGETTO ESECUTIVO**

Tavola
3

Elaborati
**PIANTA PIANO AMMEZZATO**

Scala
1: 200

STATO DI FATTO

Il Dirigente di Settore
Ing. Luca Capozzi

Il Dirigente di Servizio e RUP
Arch. Natascia Frasson

**GRUPPO DI LAVORO**

| | | | |
|---|---|---|---|
| **SERVIZIO BENI MONUMENTALI** | | direttore lavori<br>direttore lavori | Arch. Federica TARTARI<br>Arch. Federica TARTARI |
| gruppo di lavoro | Arch. Federica TARTARI<br>Arch. Raffaela VITALE<br>Ing. Matteo MAROTTO<br>Geom. Alessandro CHECCHI<br>Dis. Davide COSTA | direzione operativa<br>direzione operativa | Arch. Raffaela VITALE<br>Arch. Raffaela VITALE<br>Geom. Alessandro CHECCHI |
| | | coordinatore per la sicurezza<br>coordinatore per la sicurezza | Rella Engineering S.r.l<br>Rella Engineering S.r.l<br>Ing. Linda CREMONI |
| ricerche storiche | Dott. Francesco SCAFURI | analisi storiche | Arch. Andrea MANTOVANI |

Data Progetto

| Indice | Data | Rev. / Agg. |
|---|---|---|
| 00 | 10/20 | Prima Emissione |
| 01 | | |
| 02 | | |
| 03 | | |
| 04 | | |
| 05 | | |
| | | |
| | | |
| | | |

Note: