


PRIC FERRARA
PIANO REGOLATORE ILLUMINAZIONE COMUNALE



N. Elab.	Descrizione elaborato:	Il Dirigente di Servizio:
C. 1.7	SCHEMA PLANIMETRICO TIPOLOGIA APPARECCHI ILLUMINANTI - AREA N. 7 SCALA 1:10.000	Ing. Enrico Pocaterra
N. Rev.	Descrizione revisione:	Data:
		Approvato il: 13/03/2017 Delibera consiliare PG: 22530/17

PIANTA GUIDA DEL TERRITORIO

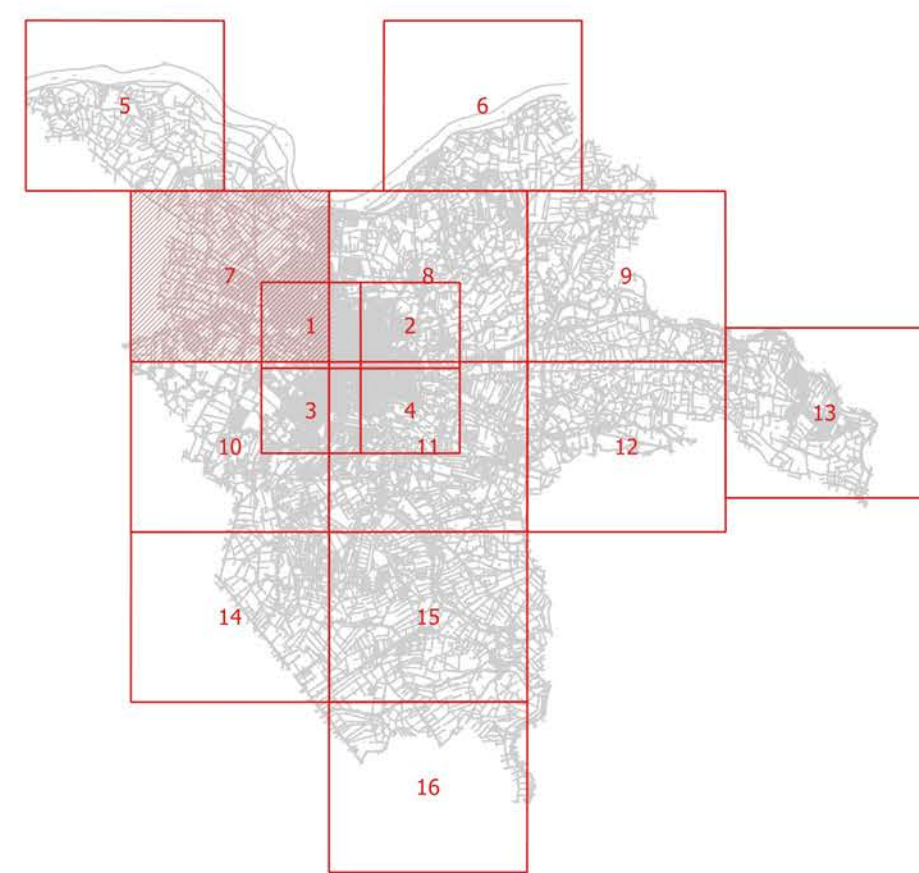

- Legenda**
- PUNTI LUCE**
- Armatura Stradale
 - Arredo Urbano
 - Lanterna Artistica
 - ▭ Piaforiera
 - ▲ Proiettore
 - ◇ Sfera o similare
 - ✦ Segnapasso

QXXX Poligono identificativo quadro elettrico di appartenenza

SCALA 1:10.000

