


**PRIC FERRARA**  
**PIANO REGOLATORE ILLUMINAZIONE COMUNALE**



|          |                                                                                 |                                                               |
|----------|---------------------------------------------------------------------------------|---------------------------------------------------------------|
| N. Elab. | Descrizione elaborato:                                                          | Il Dirigente di Servizio:                                     |
| E. 1.13  | SCHEMA PLANIMETRICO<br>PIANIFICAZIONE INTERVENTI - AREA N. 13<br>SCALA 1:10.000 | Ing. Enrico Pocaterra                                         |
| N. Rev.  | Descrizione revisione:                                                          | Data:                                                         |
|          |                                                                                 | Approvato il: 13/03/2017<br>Dell'org. consiliare PG: 22530/17 |

**PIANTA GUIDA DEL TERRITORIO**

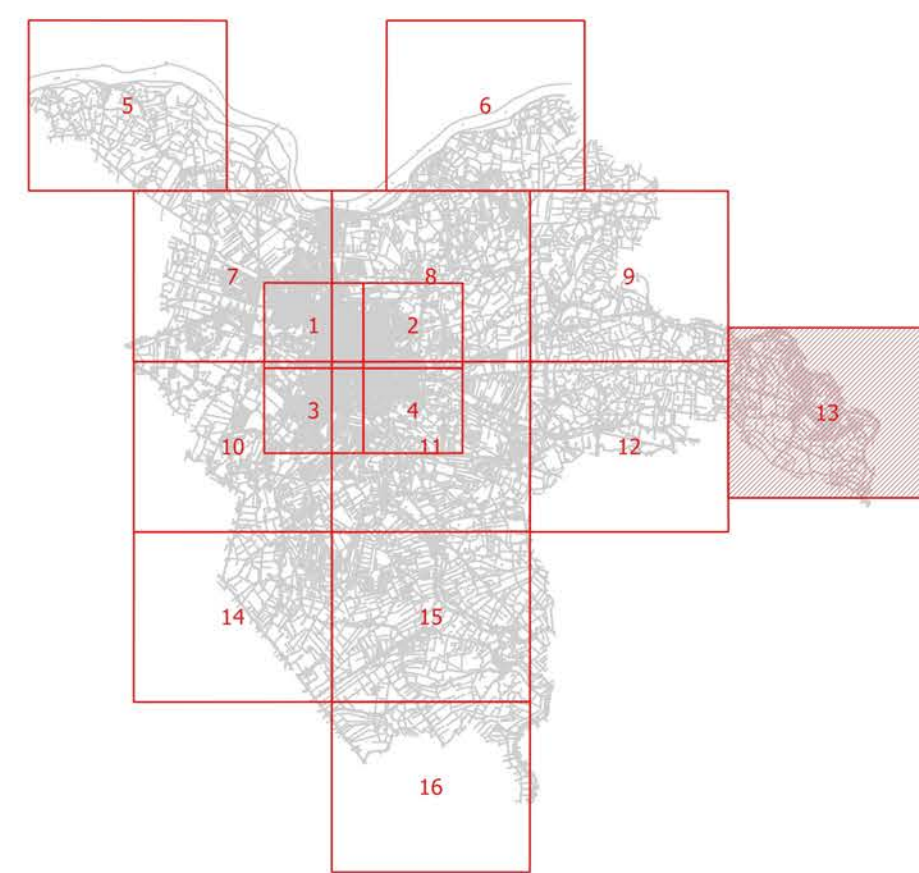

- Legenda**
- QUADRI ELETTRICI**
- adeguato
  - da adeguare
  - rifacimento completo
- TIPOLOGIE DI INTERVENTO**
- 0 - Già soggette a interventi
  - 1 - Invariato
  - 2 - Sostituzione apparecchi
  - 3 - Sostituzione apparecchi + sostegni
  - 4 - Sostituzione apparecchi + sostegni + linea aerea
  - 5 - Sostituzione apparecchi + sostegni + linea interrata
  - 6 - Dismissione serie con intervento di sostituzione apparecchi + sostegni + linea aerea + quadro
  - 7 - Dismissione serie con intervento di sostituzione apparecchi + sostegni + linea interrata + quadro
  - 8 - Intervento speciale
  - 9 - Rimozione completa

I poligoni di identificazione intervento sono stati definiti per tipologia maggioritaria, potrebbero quindi contenere al loro interno altre tipologie di intervento in quantità ridotta non graficizzate.