





Aree d'intervento



LEGENDA

- Alberi esistenti
- Tilia Cordata
- alberi piccoli
- arbusti
- alberi da eliminare
- area d'intervento
- metanodotto



**AIR BREAK WP6 Messa a dimora di alberi ed arbusti**  
(CIA 105 2020 ) (CUP B76D20000320006 ) (CIG Z222FECEEE )

LUOGO:	Via Eridano - FERRARA
COMMITTENTE:	COMUNE DI FERRARA
PROGETTISTI:	Arch. Mario Benedetto Assisi - P.IVA 01786260388 Arch. Valentina Milani Dott. Agr. Giovanni Morelli
SICUREZZA:	Geom. Terry Pavani

ELABORATO	SCALA	DATA	COD
STATO DI PROGETTO	1:500	09.2021	2.2



- LEGENDA**
- Alberi esistenti
  - Tilia Cordata
  - arbusti
  - alberi da eliminare
  - Area d'intervento
  - Sottoservizi
  - Tratte gas
  - Tratte fognaria
  - Gravità
  - Tratte acqua
  - Rete MT
  - Rete BT

**Nuove piante in totale**  
n. 117 alberi 8/10  
n. 332 arbusti

---

**n. 448 piante**



**AIR BREAK WP6 Messa a dimora di alberi ed arbusti**  
(CIA 105 2020) (CUP B76D20000320006) (CIG Z222FECEEE)

**LUOGO:** Via Bologna - FERRARA


**COMMITTENTE:** COMUNE DI FERRARA


**PROGETTISTI:** Arch. Mario Benedetto Assisi - P.IVA 01786260388  
Arch. Valentina Milani  
Dott. Agr. Giovanni Morelli

**SICUREZZA:** Geom. Terry Pavani

INOUTarchitettura	Via Quartieri 7, 44121 Ferrara	info@inoutarchitettura.com	www.inoutarchitettura.com
<b>ELABORATO</b>	<b>SCALA</b>	<b>DATA</b>	<b>COD</b>
STATO DI PROGETTO	1:500 - 1:200	09.2021	3.0



Sesto d'impianto scala 1:200

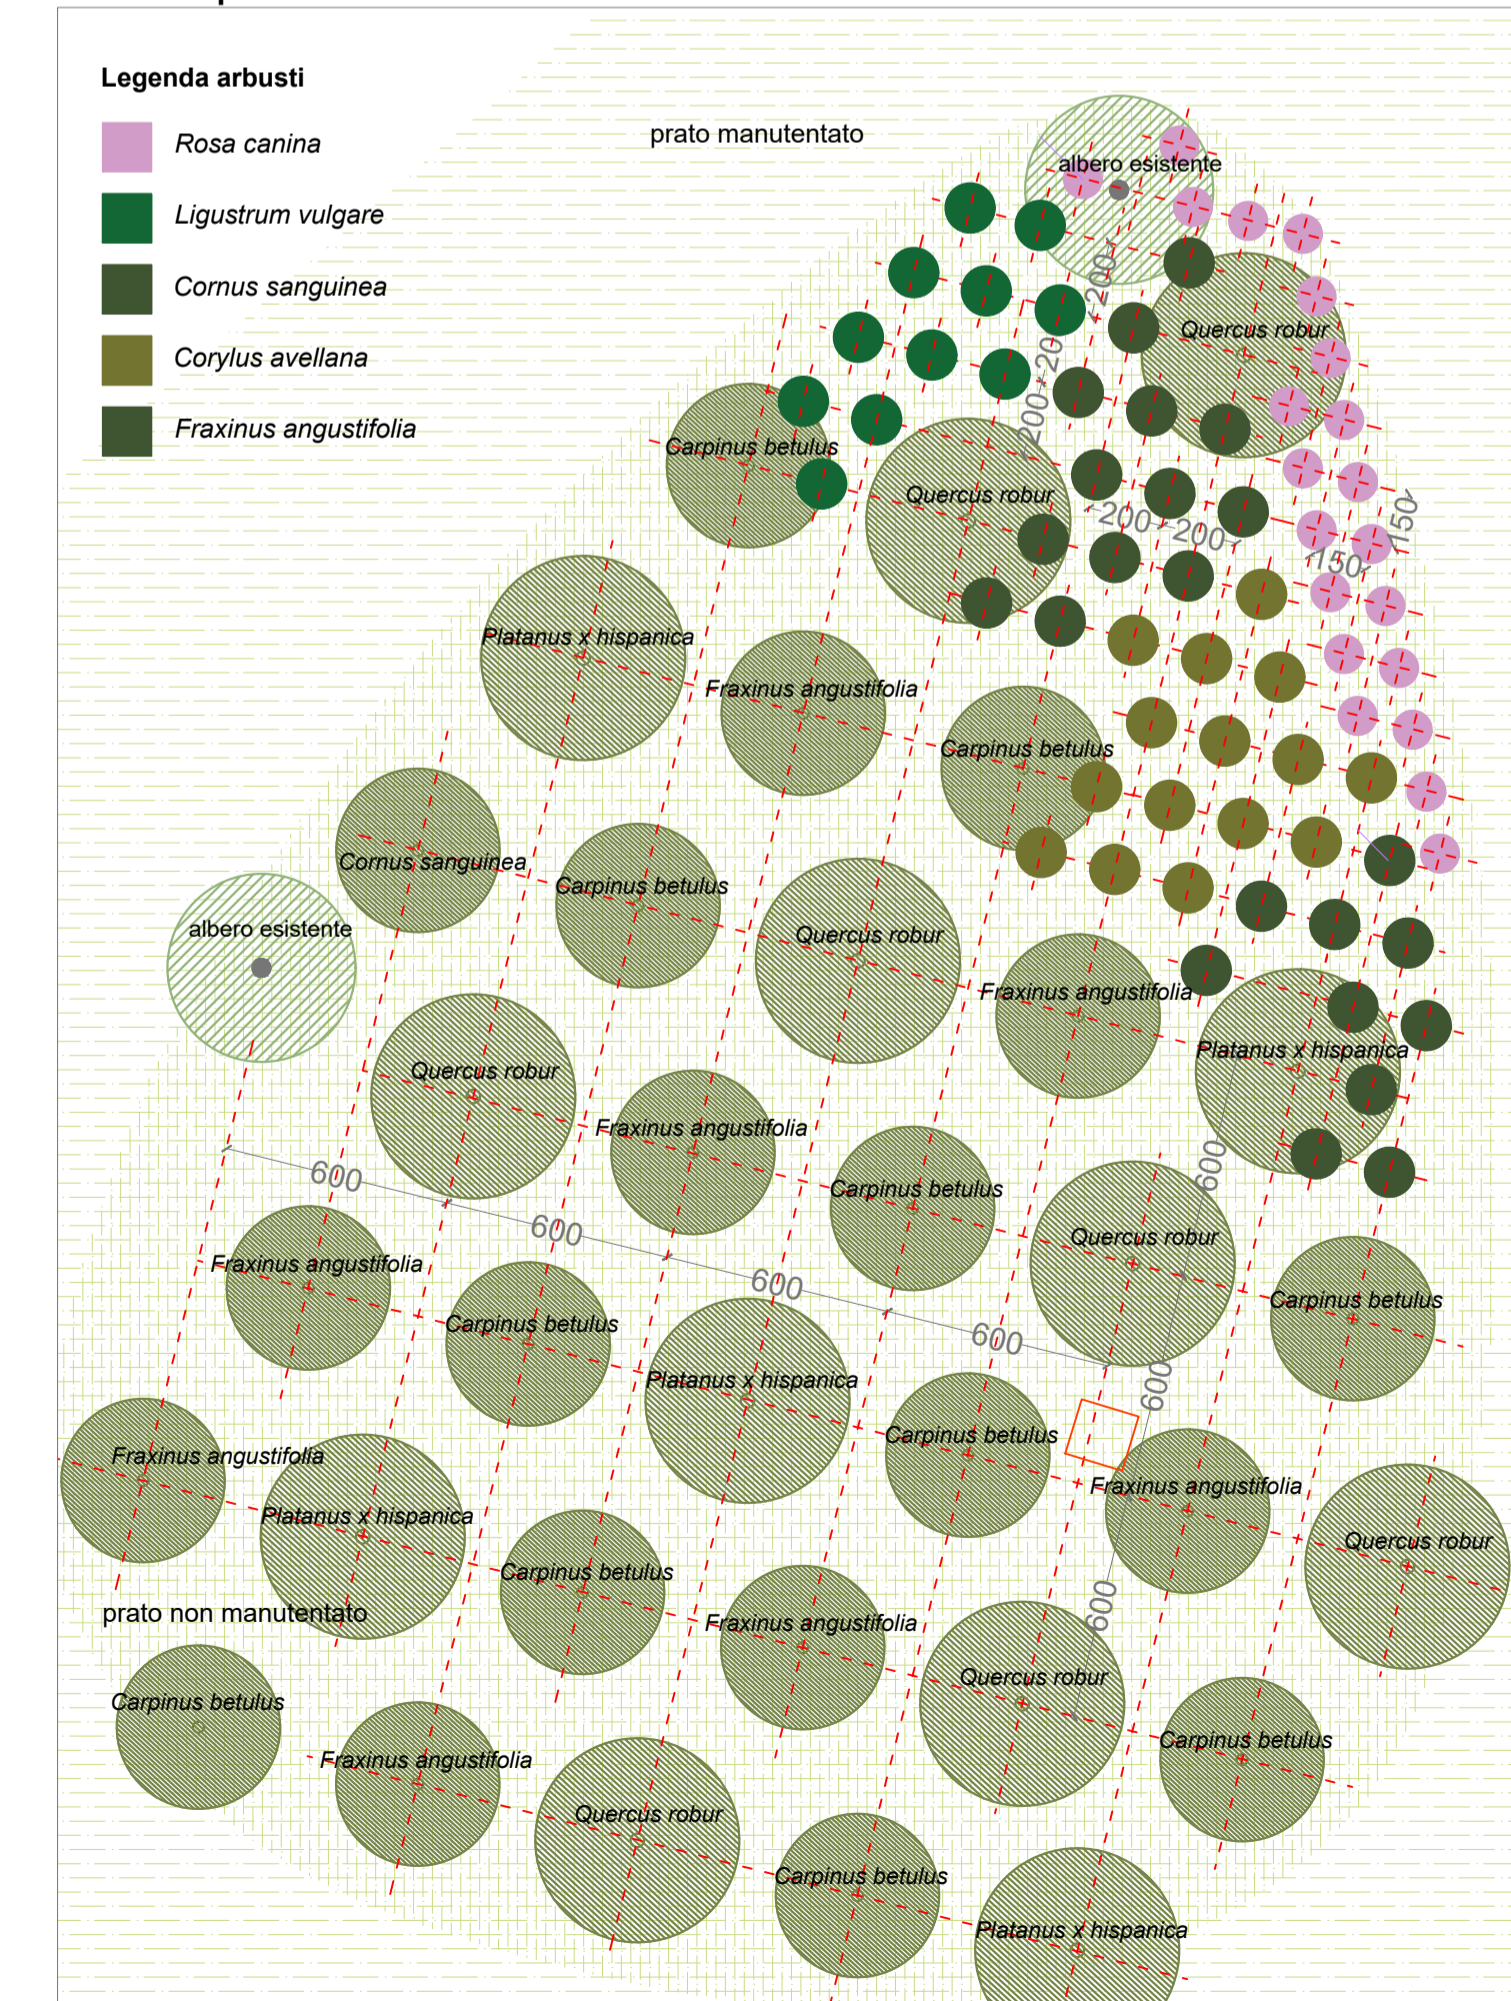

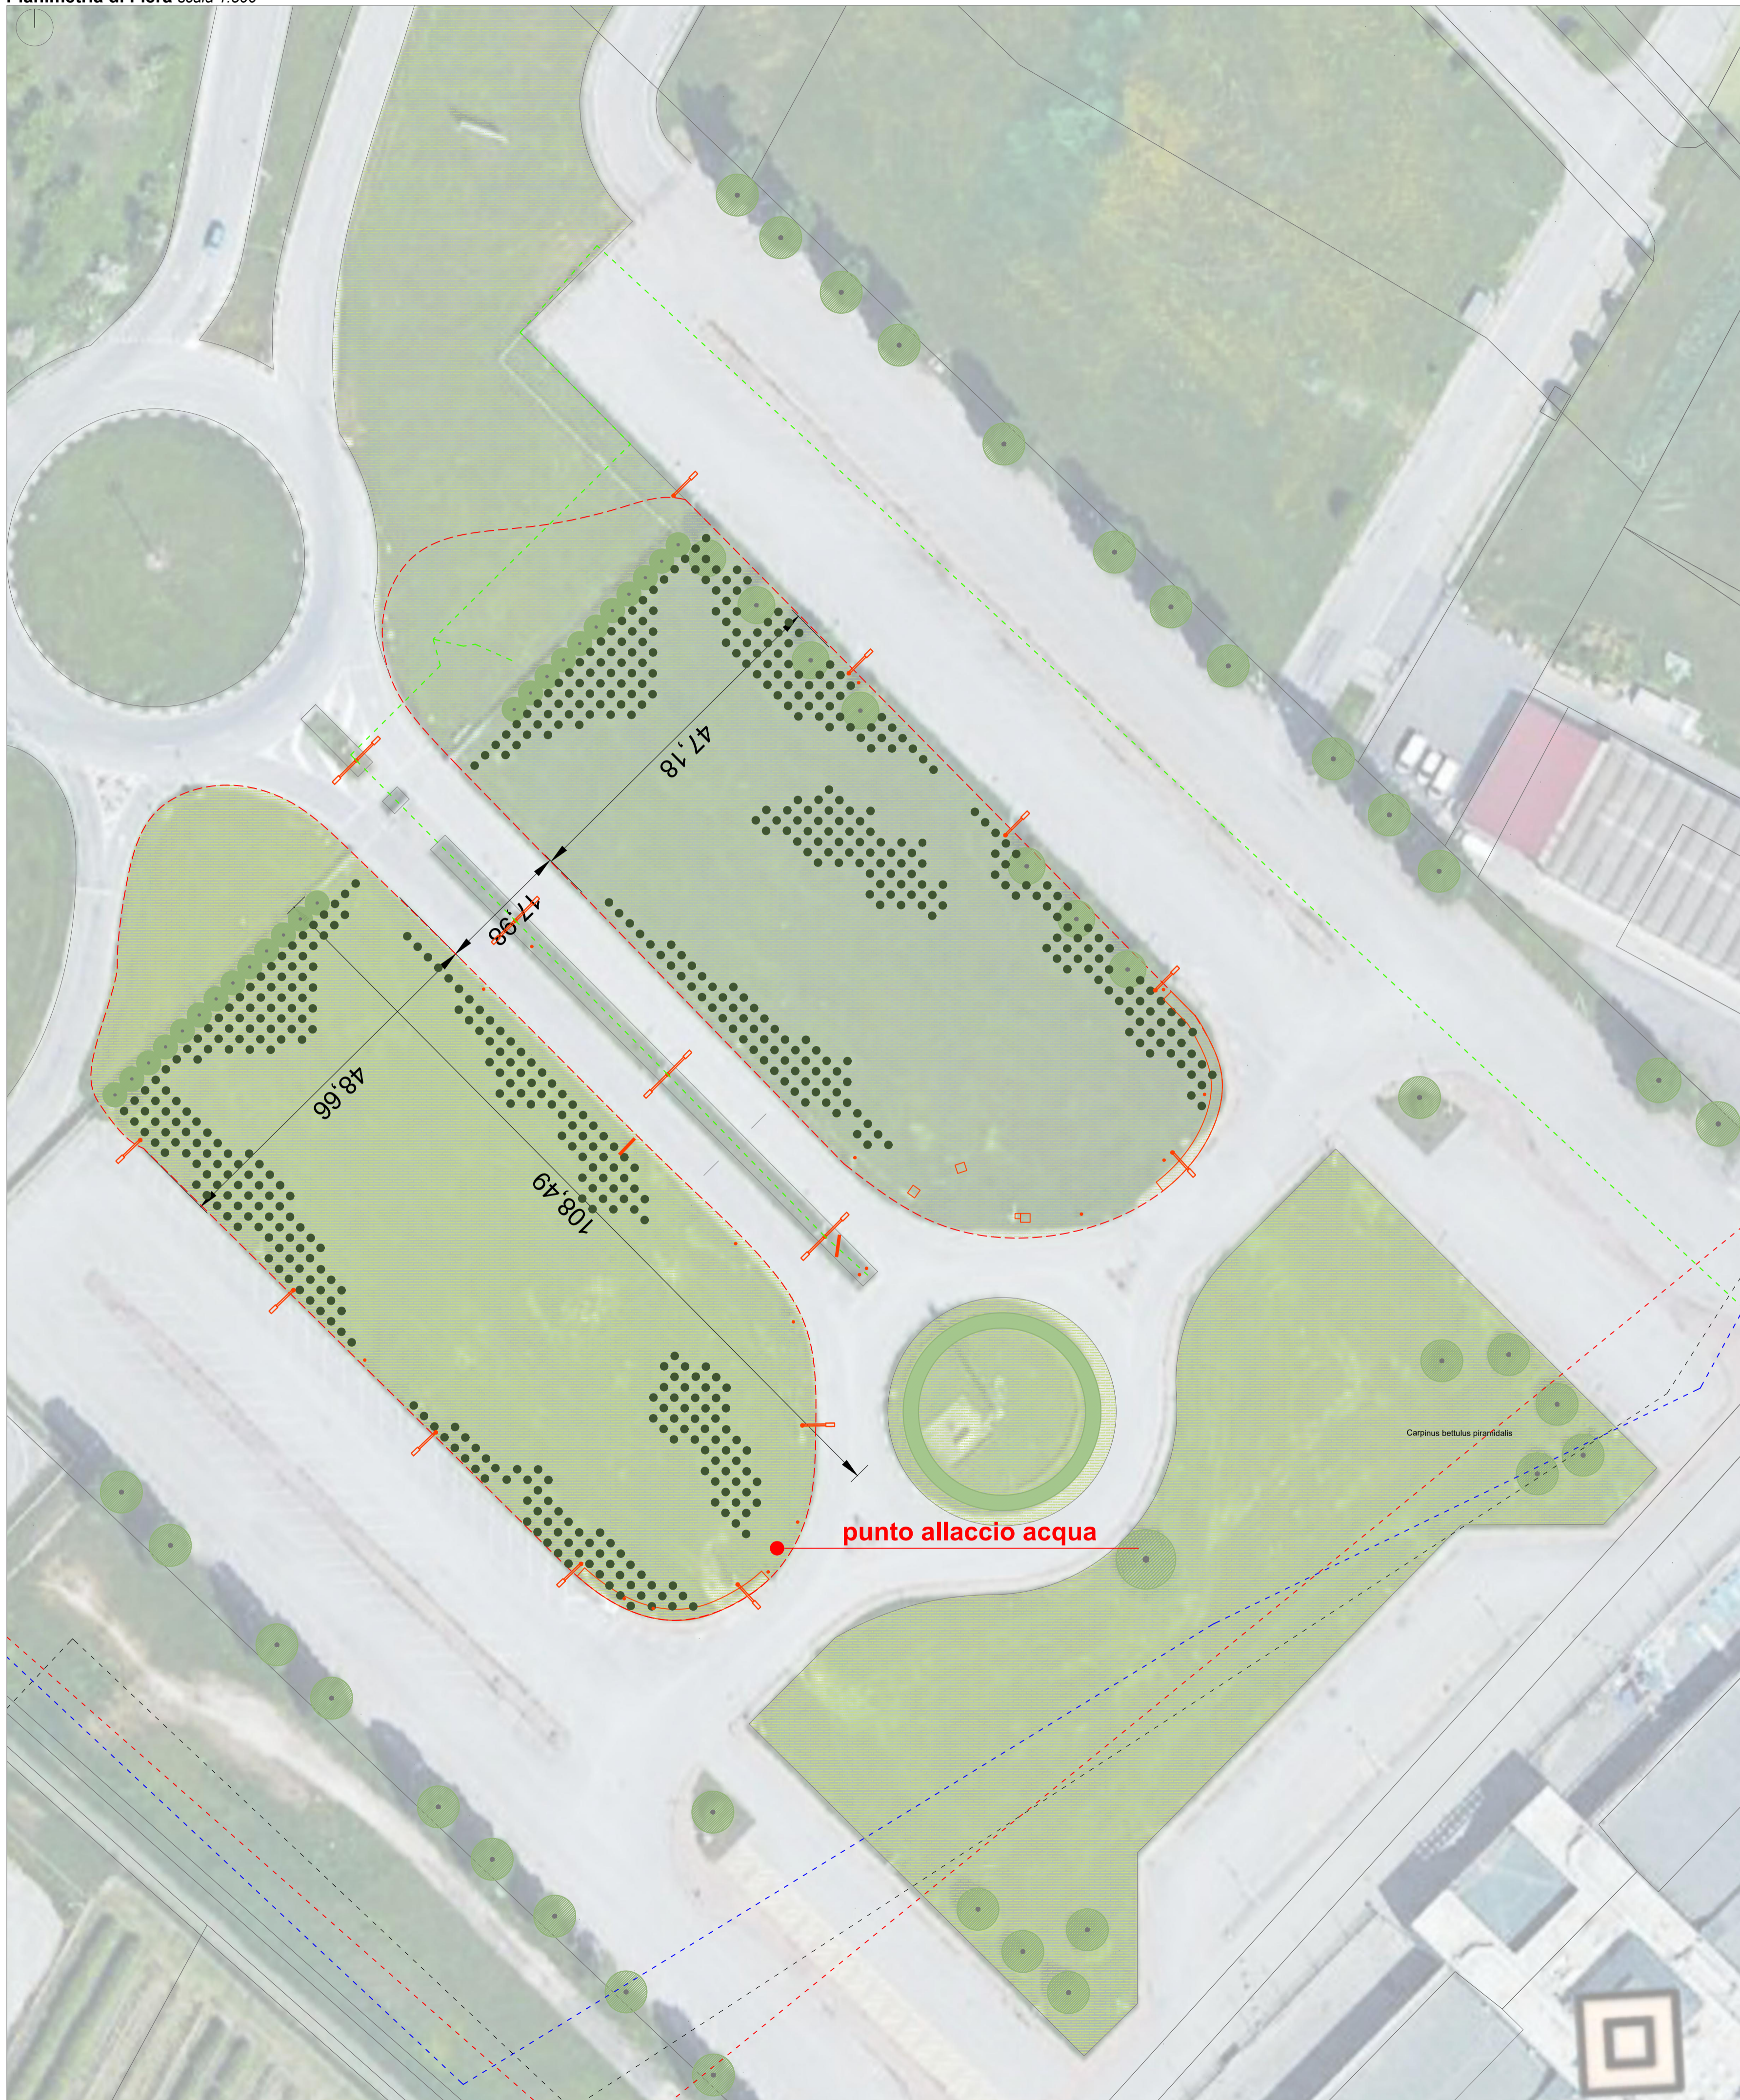

Legenda arbusti

- Ligustrum vulgare*
- Berberis thunbergii*
- Abelia grandiflora*
- Cornus sanguinea*
- Corylus avellana*
- Rosa canina*
- Philadelphus coronarius*

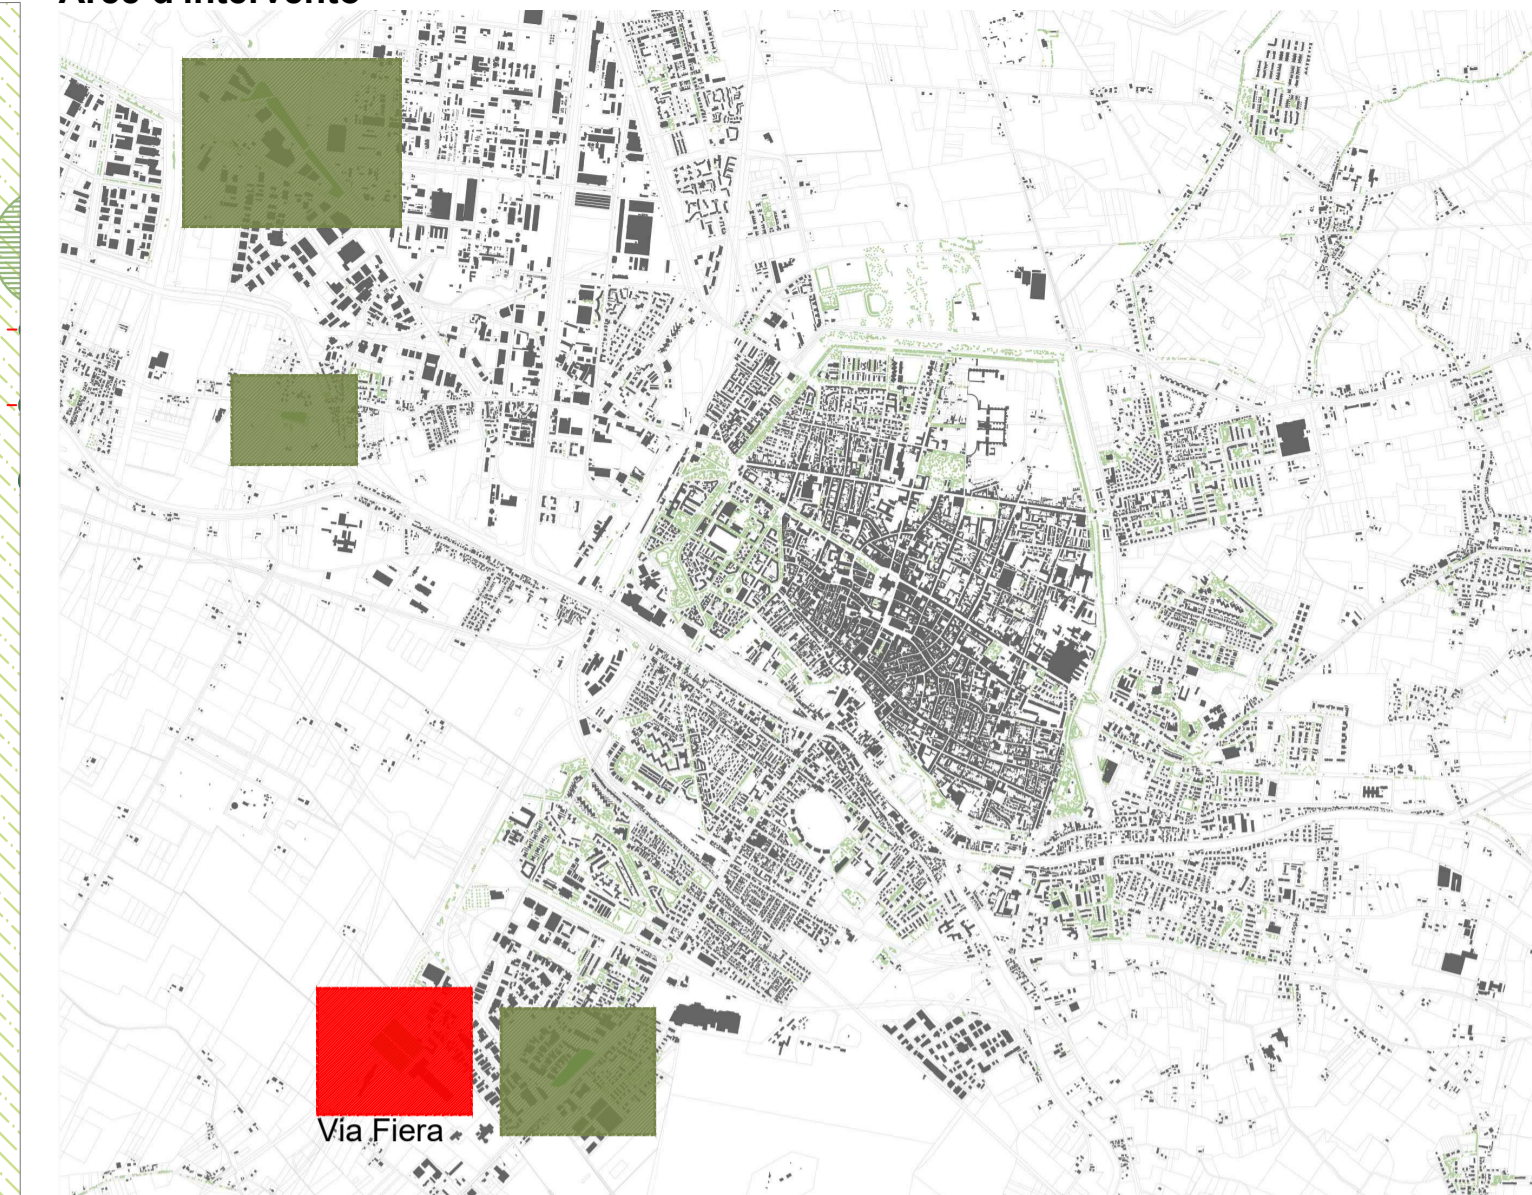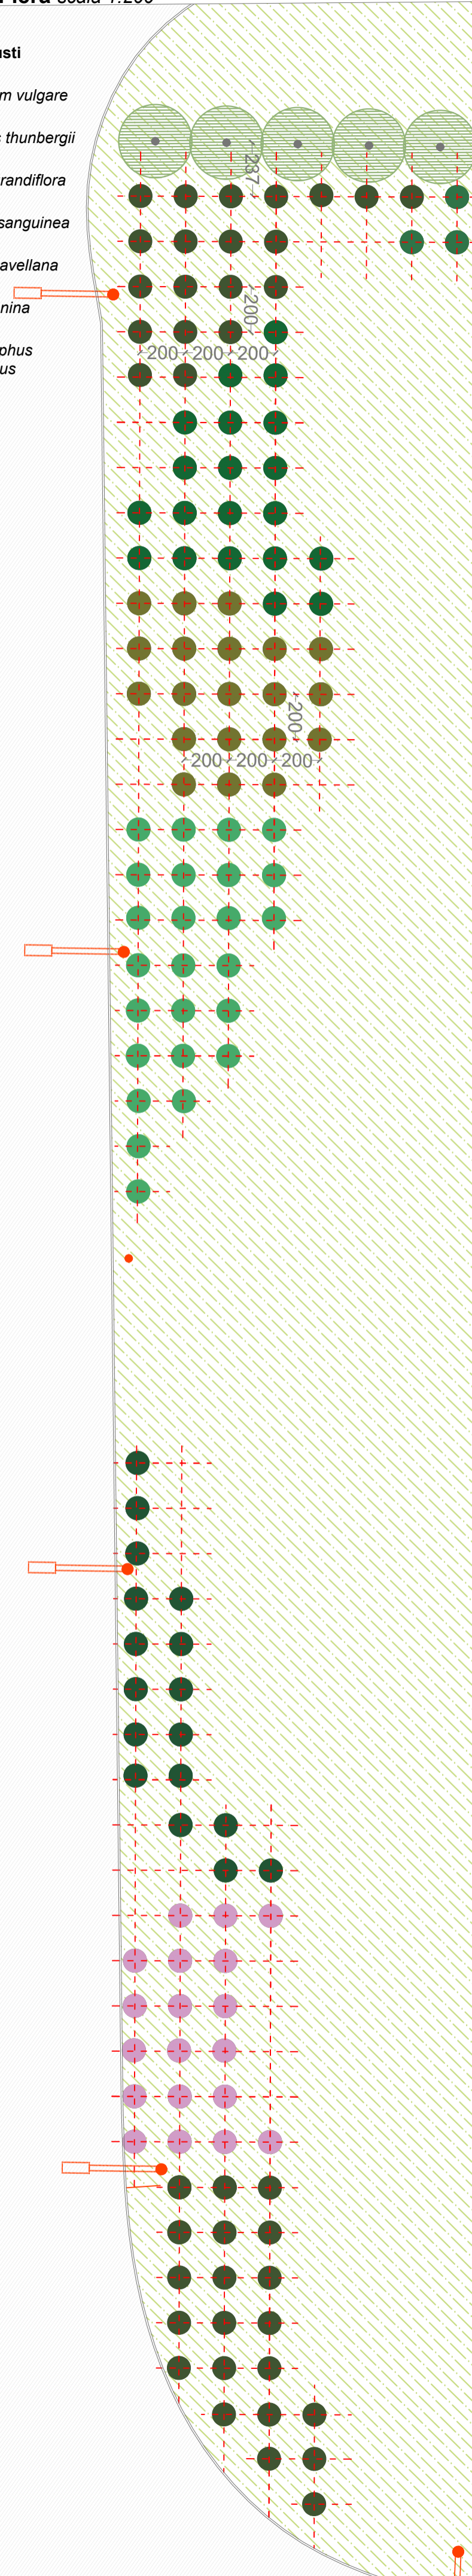

LEGENDA

- Alberi esistenti
- Tilia Cordata*
- arbusti
- alberi da eliminare
- Area d'intervento
- Sottoservizi
- Tratte gas
- Tratte fogna
- Rete BT

**Nuove piante in totale**  
n. 620 arbusti

**n. 620 piante**





**AIR BREAK WP6 Messa a dimora di alberi ed arbusti**  
(CIA 105 2020 ) (CUP B76D20000320006 ) (CIG Z222FECEEE )

LUOGO: Fiera - FERRARA

COMMITTENTE: COMUNE DI FERRARA

PROGETTISTI: Arch. Mario Benedetto Assisi - P.IVA 01786260388  
Arch. Valentina Milani  
Dott. Agr. Giovanni Morelli

SICUREZZA: Geom. Terry Pavani

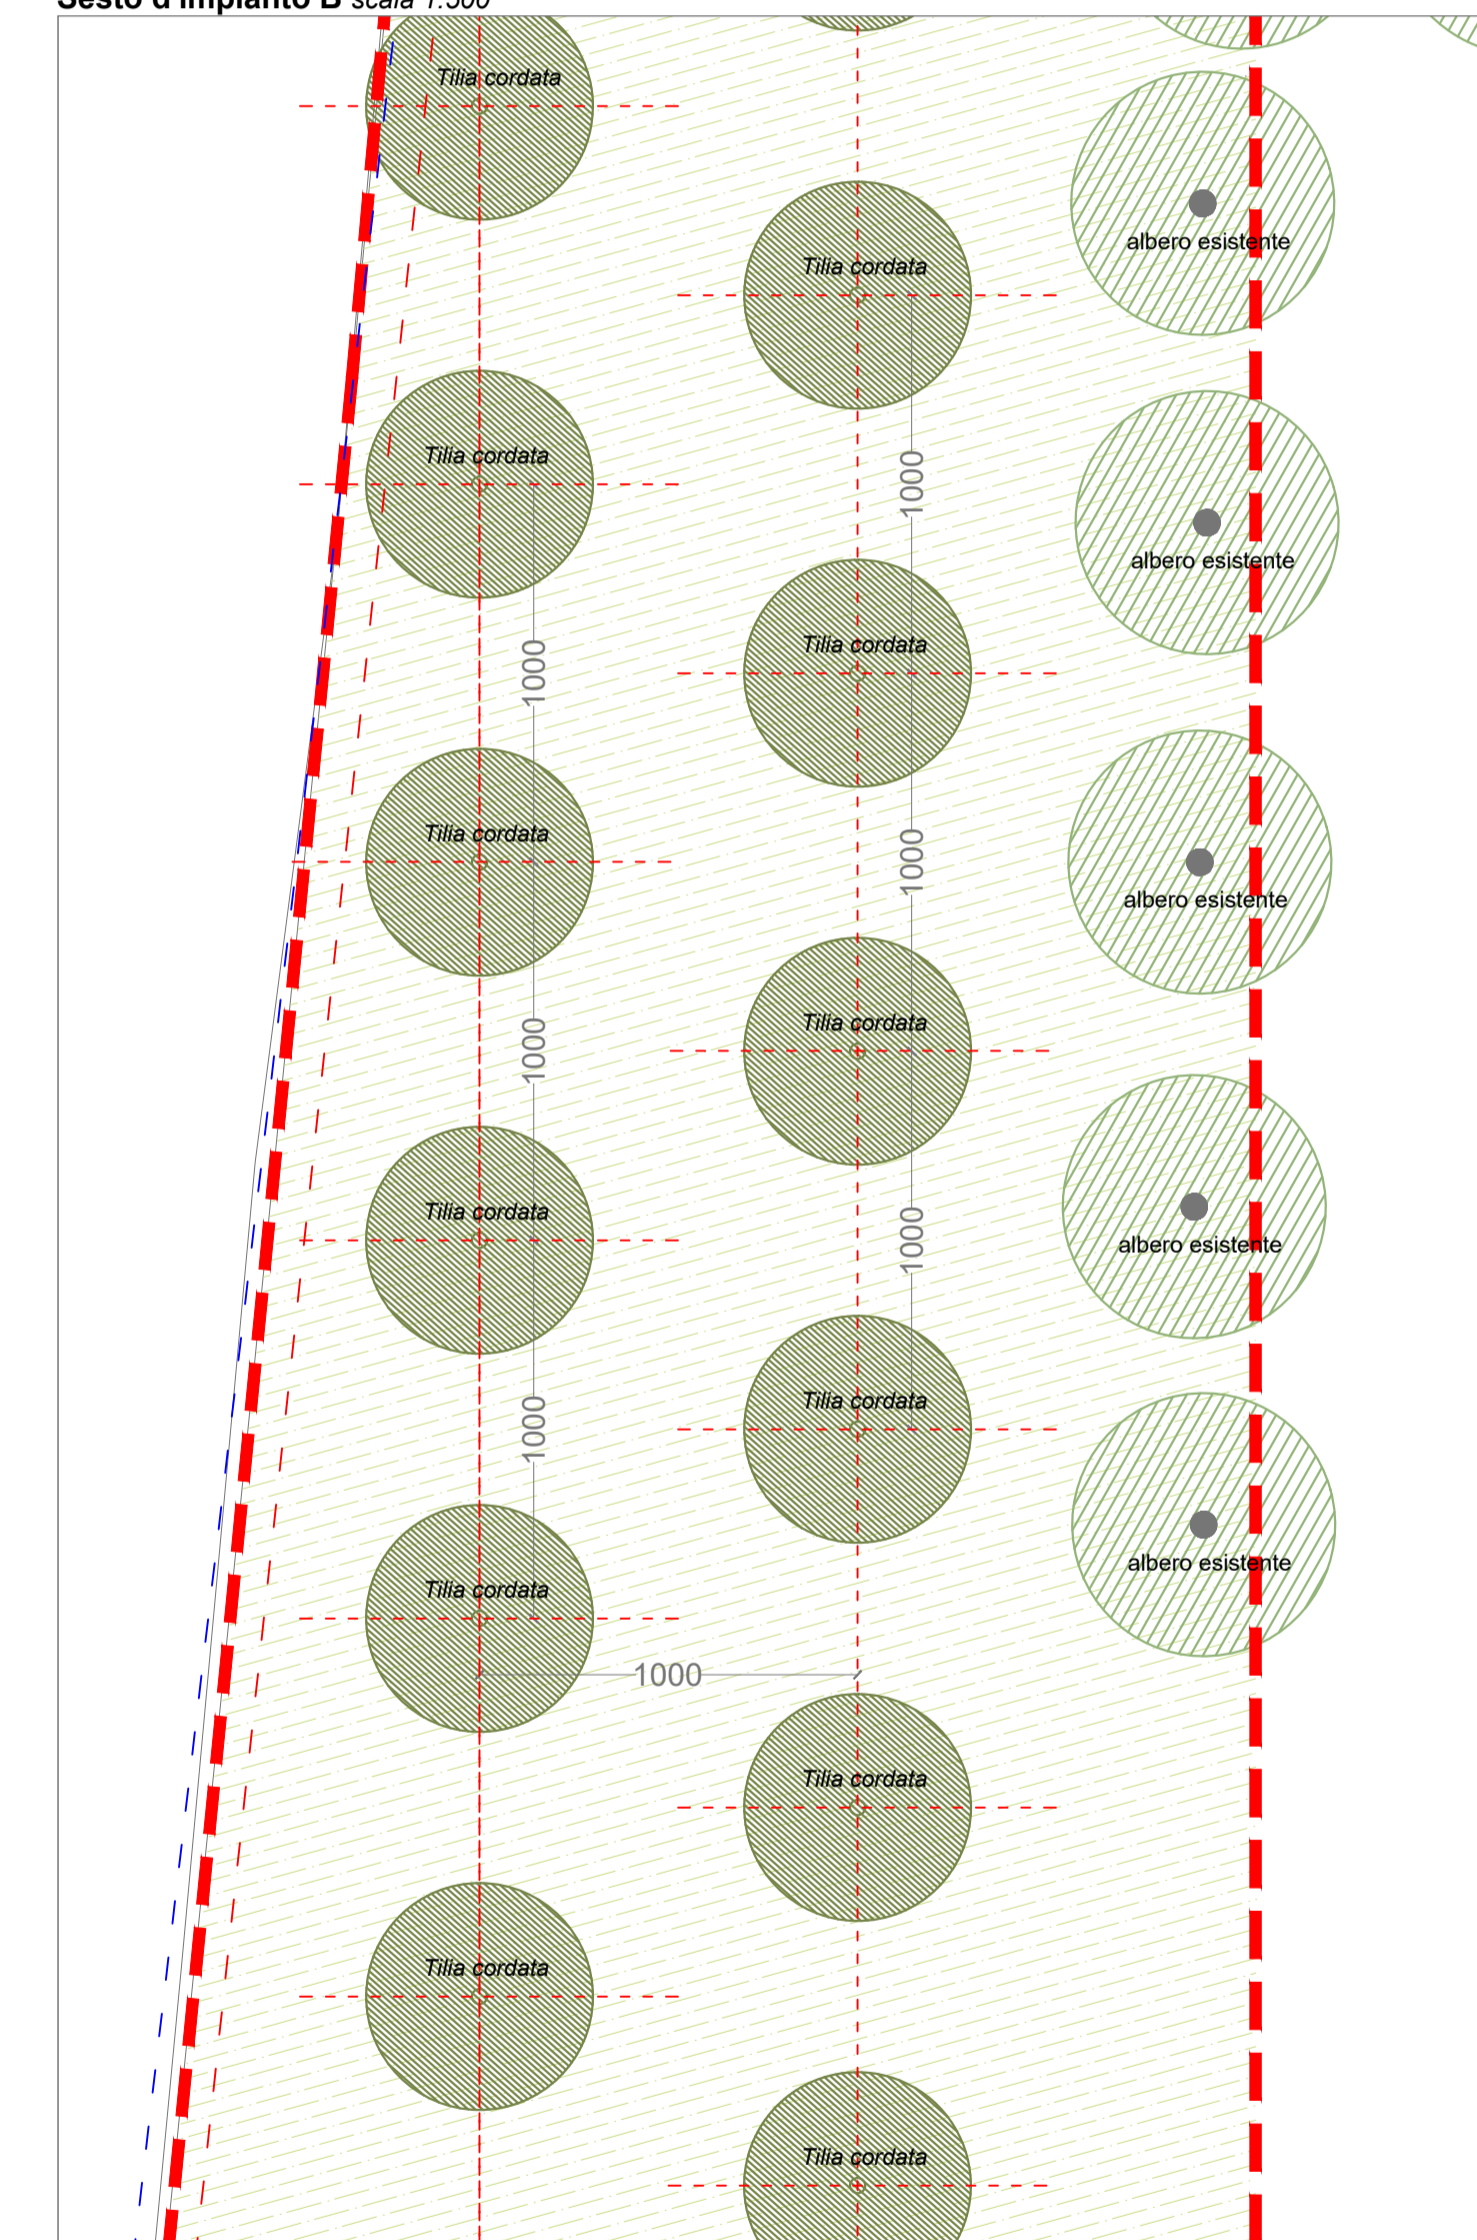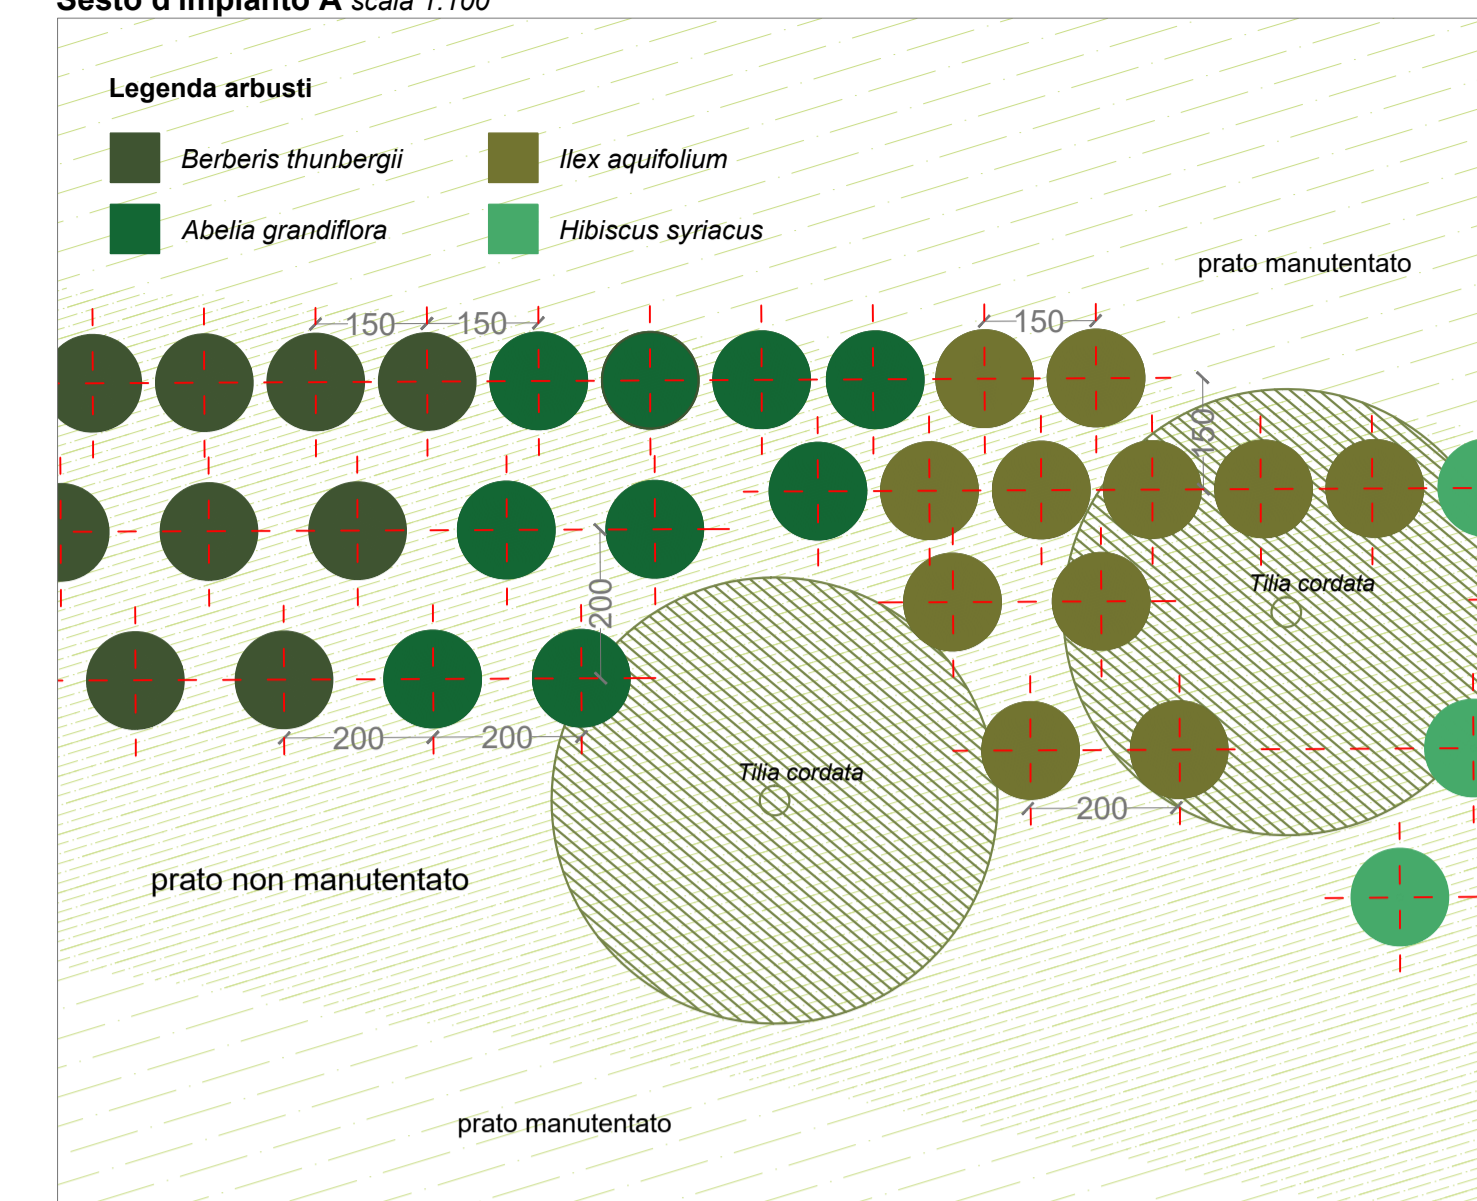

- Alberi esistenti
- Tilia Cordata
- arbusti
- alberi da eliminare
- Area d'intervento
- Sottoservizi
- Tratte gas
- Tratte acqua

**Nuove piante in totale**

n. 52 Tilia cordata  
n. 500 arbusti

**n. 552 piante**



**AIR BREAK WP6 Messa a dimora di alberi ed arbusti**  
(CIA 105 2020 ) (CUP B76D20000320006 ) (CIG Z222FECEEE )

LUOGO: Via Modena - FERRARA

COMMITTENTE: COMUNE DI FERRARA

PROGETTISTI: Arch. Mario Benedetto Assisi - P.IVA 01786260388  
Arch. Valentina Milani  
Dott. Agr. Giovanni Morelli

SICUREZZA: Geom. Terry Pavani