PERCORSI

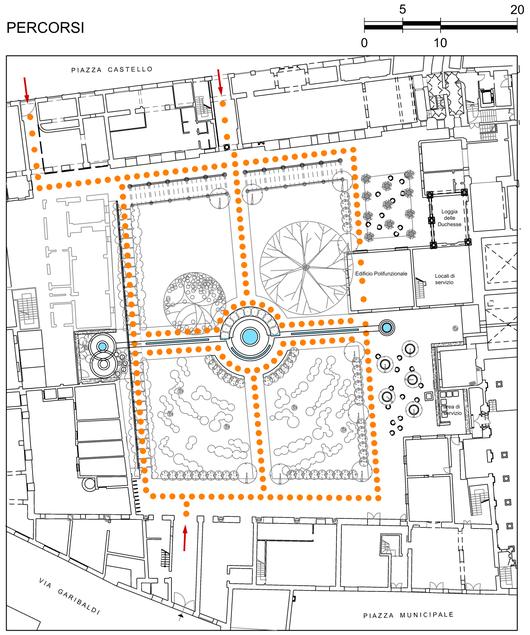

ingressi — percorsi principali — percorsi acqua

CENTRALITA'

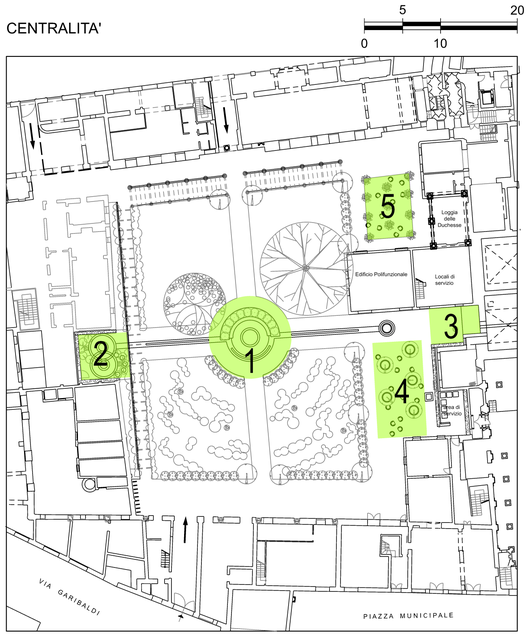

1 centralità "la fontana" 2 stanza ascolto 3 stanza antica cucina

4 area sedute quinconce 5 area dedicata alla loggetta

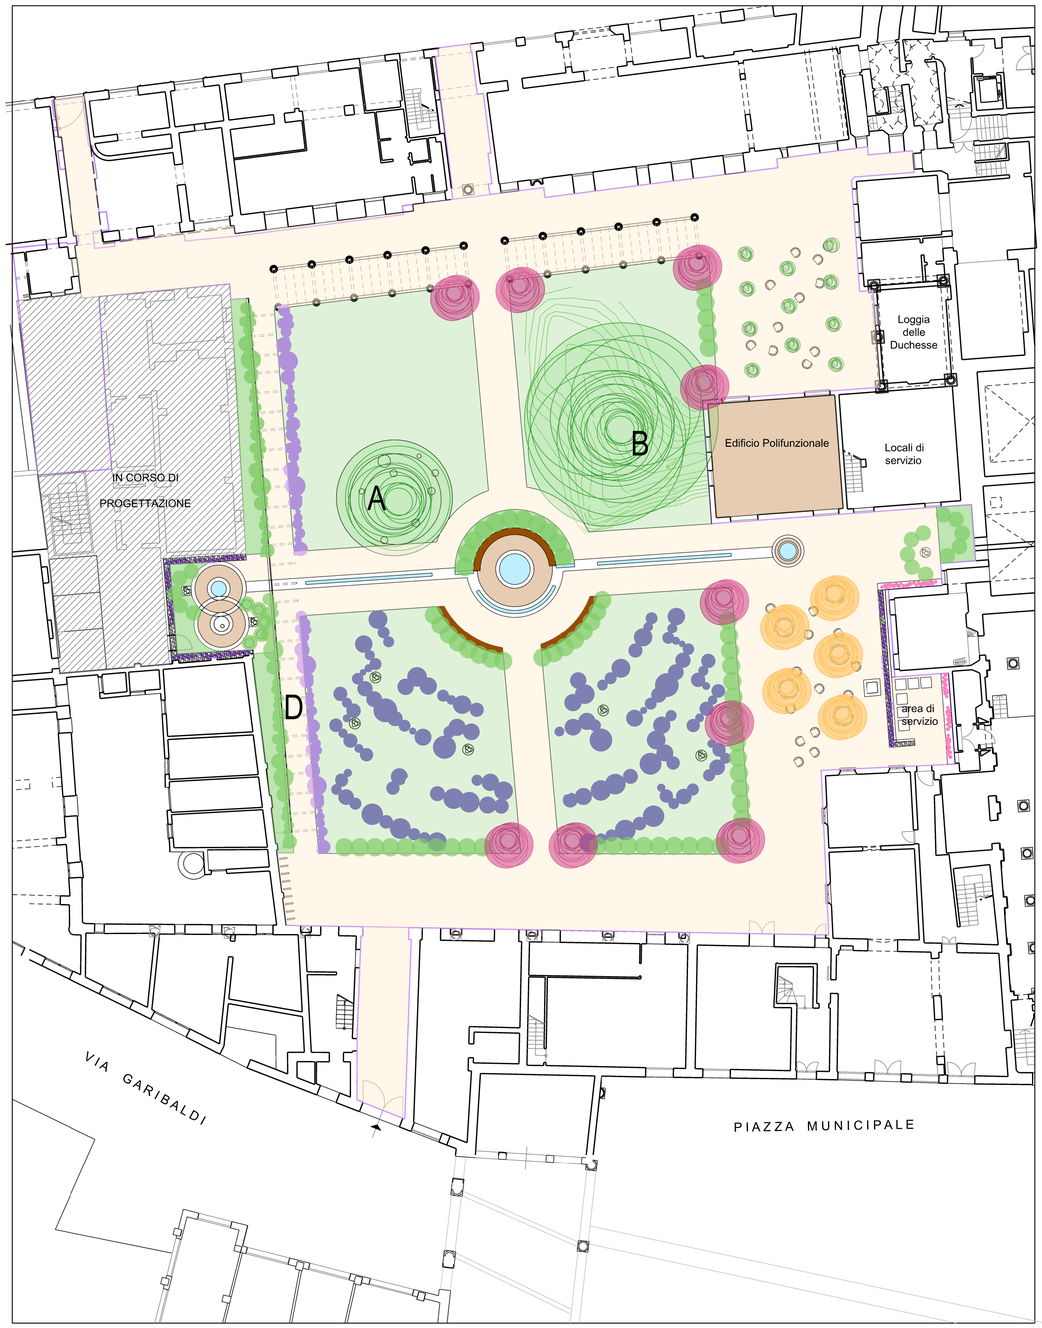

0 5 10 20 50

SUGGESTIONI

LEGENDA

ESSENZE ESISTENTI

A Kaki – *Dyospiros kaki*

B Platano – *Platanus*

D Gelsomino – *Jsminum*

ESSENZE DI PROGETTO

Labirinto delle sculture
Essenze: lavanda, salvia, rosmarino, ecc

Bordura fiorita

Siepi sempreverdi (alloro, osmanto, corbezzolo, pyracanta)

Piante in vaso

Muro delle rose

Melograno – *Punica granatum*

Melo ornamentale – *Malus*

Prato

COMUNE DI FERRARA

Citta Patrimonio dell'Umanita
Servizio Beni Monumentali
SETTORE OPERE PUBBLICHE E PATRIMONIO

GIARDINO DELLE DUCHESSE
Intervento di riqualificazione
Restauro prospetto est

Cod. Progetto (CIA-SITAR) OP_00066_2020	PROGETTO ESECUTIVO	Il Dirigente di Settore
Tavola 18	Elaborat1 PLANIMETRIA VERDE, PERCORSI E CENTRALITA'	Ing. Luca Capozzi
		Il Dirigente di Servizio e RUP
Scala 1: 200	STATO DI PROGETTO	Arch. Natascia Frasson

GRUPPO DI LAVORO

SERVIZIO BENI MONUMENTALI		direttore lavori	*Arch. Federica TARTARI*
gruppo di lavoro	*Arch. Federica TARTARI* *Arch. Raffaela VITALE* *Ing. Matteo MAROTTO* *Geom. Alessandro CHECCHI* *Dis. Davide COSTA*	direzione operativa	*Arch. Raffaela VITALE* *Geom. Alessandro CHECCHI*
		coordinatore per la sicurezza	*Delta Engineering S.r.l* *Ing. Linda CREMON*
ricerche storiche	*Dott. Francesco SCAFURI*	analisi storiche	*Arch. Andrea MANTOVANI*

Data Progetto

Indice	Data	Rev. / Agg.
00	10/20	Prima Emissione
01		
02		
03		
04		
05		

Note: