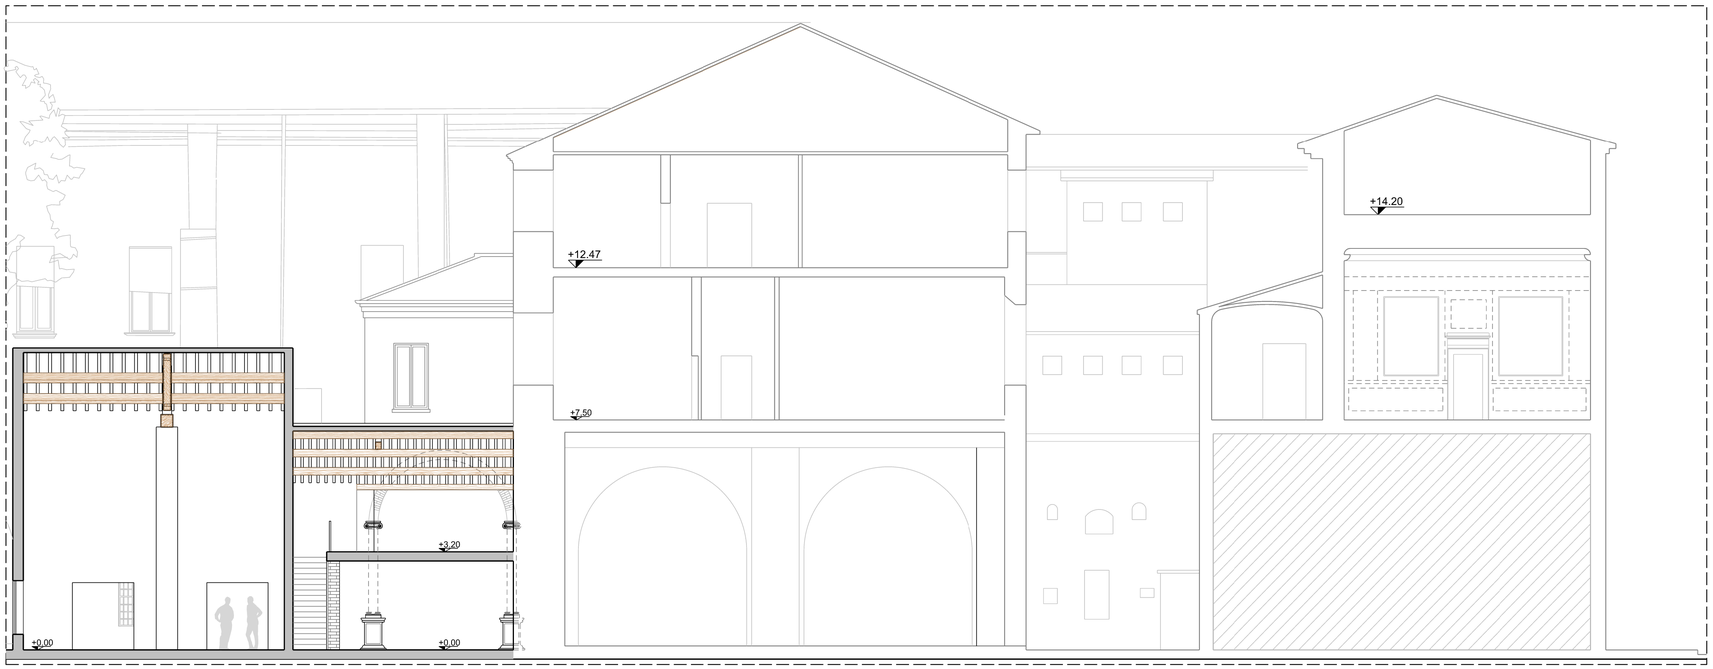

SEZIONE A-A

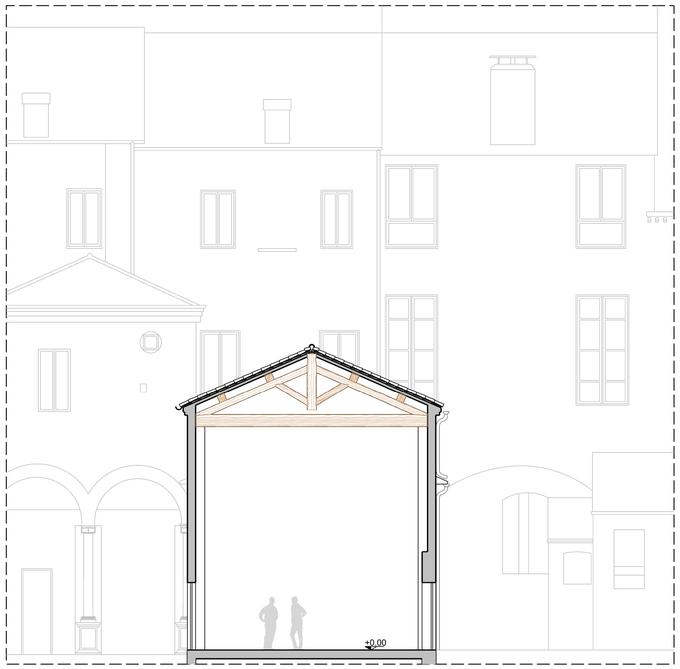

SEZIONE B-B

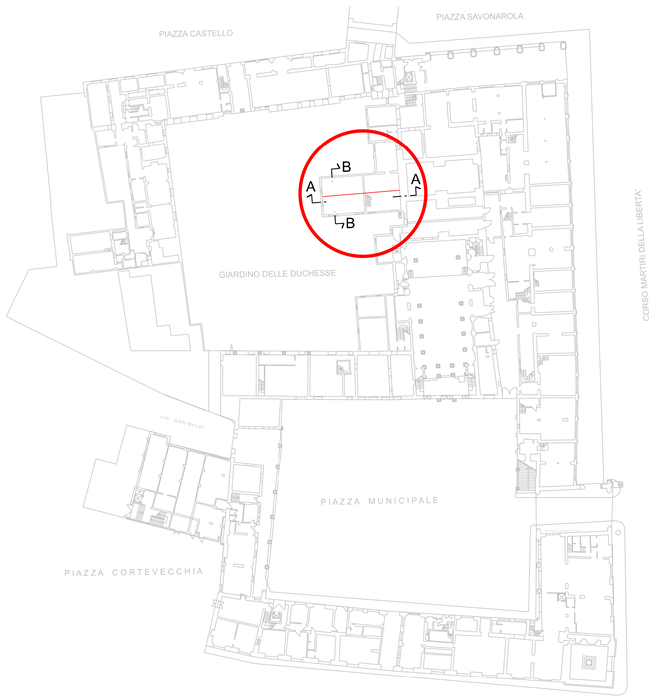

INDIVIDUAZIONE SEZIONI

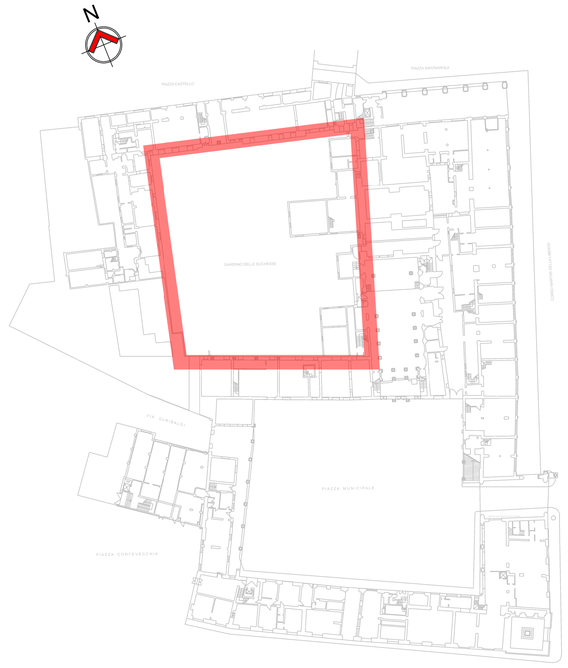

COMUNE DI FERRARA

Citta Patrimonio dell'Umanita
Servizio Beni Monumentali
SETTORE OPERE PUBBLICHE E PATRIMONIO

GIARDINO DELLE DUCHESSE
Intervento di riqualificazione
Restauro prospetto est

Cod. Progetto (CIA-SITAR) OP_00066_2020	PROGETTO ESECUTIVO	Il Dirigente di Settore Ing. Luca Capozzi
Tavola 15	Elaborati SEZIONI	Il Dirigente di Servizio e RUP Arch. Natascia Frasson
Scala 1: 100	STATO DI PROGETTO	

GRUPPO DI LAVORO

SERVIZIO BENI MONUMENTALI		direttore lavori	*Arch. Federica TARTARI*
gruppo di lavoro	*Arch. Federica TARTARI* *Arch. Raffaela VITALE* *Ing. Matteo MAROTTO* *Geom. Alessandro CHECCHI* *Dis. Davide COSTA*	direzione operativa	*Arch. Raffaela VITALE* *Geom. Alessandro CHECCHI*
		coordinatore per la sicurezza	*Delta Engineering S.r.l* *Ing. Linda CREMON*
ricerche storiche	*Dott. Francesco SCAFURI*	analisi storiche	*Arch. Andrea MANTOVANI*

Data Progetto

Indice	Data	Rev. / Agg.
00	10/20	Prima Emissione
01		
02		
03		
04		
05		

Note: