



LEGENDA

Catasto SII

Numero progressivo impianto


Gestori

- Vodafone Spa
- Tim Spa
- Windtre Spa
- Linkem Spa - Fastweb Air iri
- Iliad Italia Spa
- Rete Ferroviaria Italiana

Impianti*

NUMERANT	CODICE	GESTORE	STATO
235	FE02-A	Fednet	Attivo
46	FE4123_006	Iliad Spa	Attivo
193	FE4123_003	Iliad Spa	Attivo
49	FE49	Tim	Attivo
60	FE60	Tim	Attivo
195	FE02	Tim	Attivo
236	FE23	Tim	Power positive
50	2-FE-003	Vodafone	Attivo
64	FE1876-A	Vodafone	Attivo
161	FE1876-C	Vodafone	Attivo
196	2-FE-001	Vodafone	Attivo
4	FE137	Wind	Attivo
45	FE041	Wind	Attivo
162	FE052	Wind	Attivo
213	FE06	Wind	Attivo

* Fonte: ARPAE - Catasto Regionale delle sorgenti di campi elettromagnetici (CEM) - Elenco aggiornato al 25/03/2021

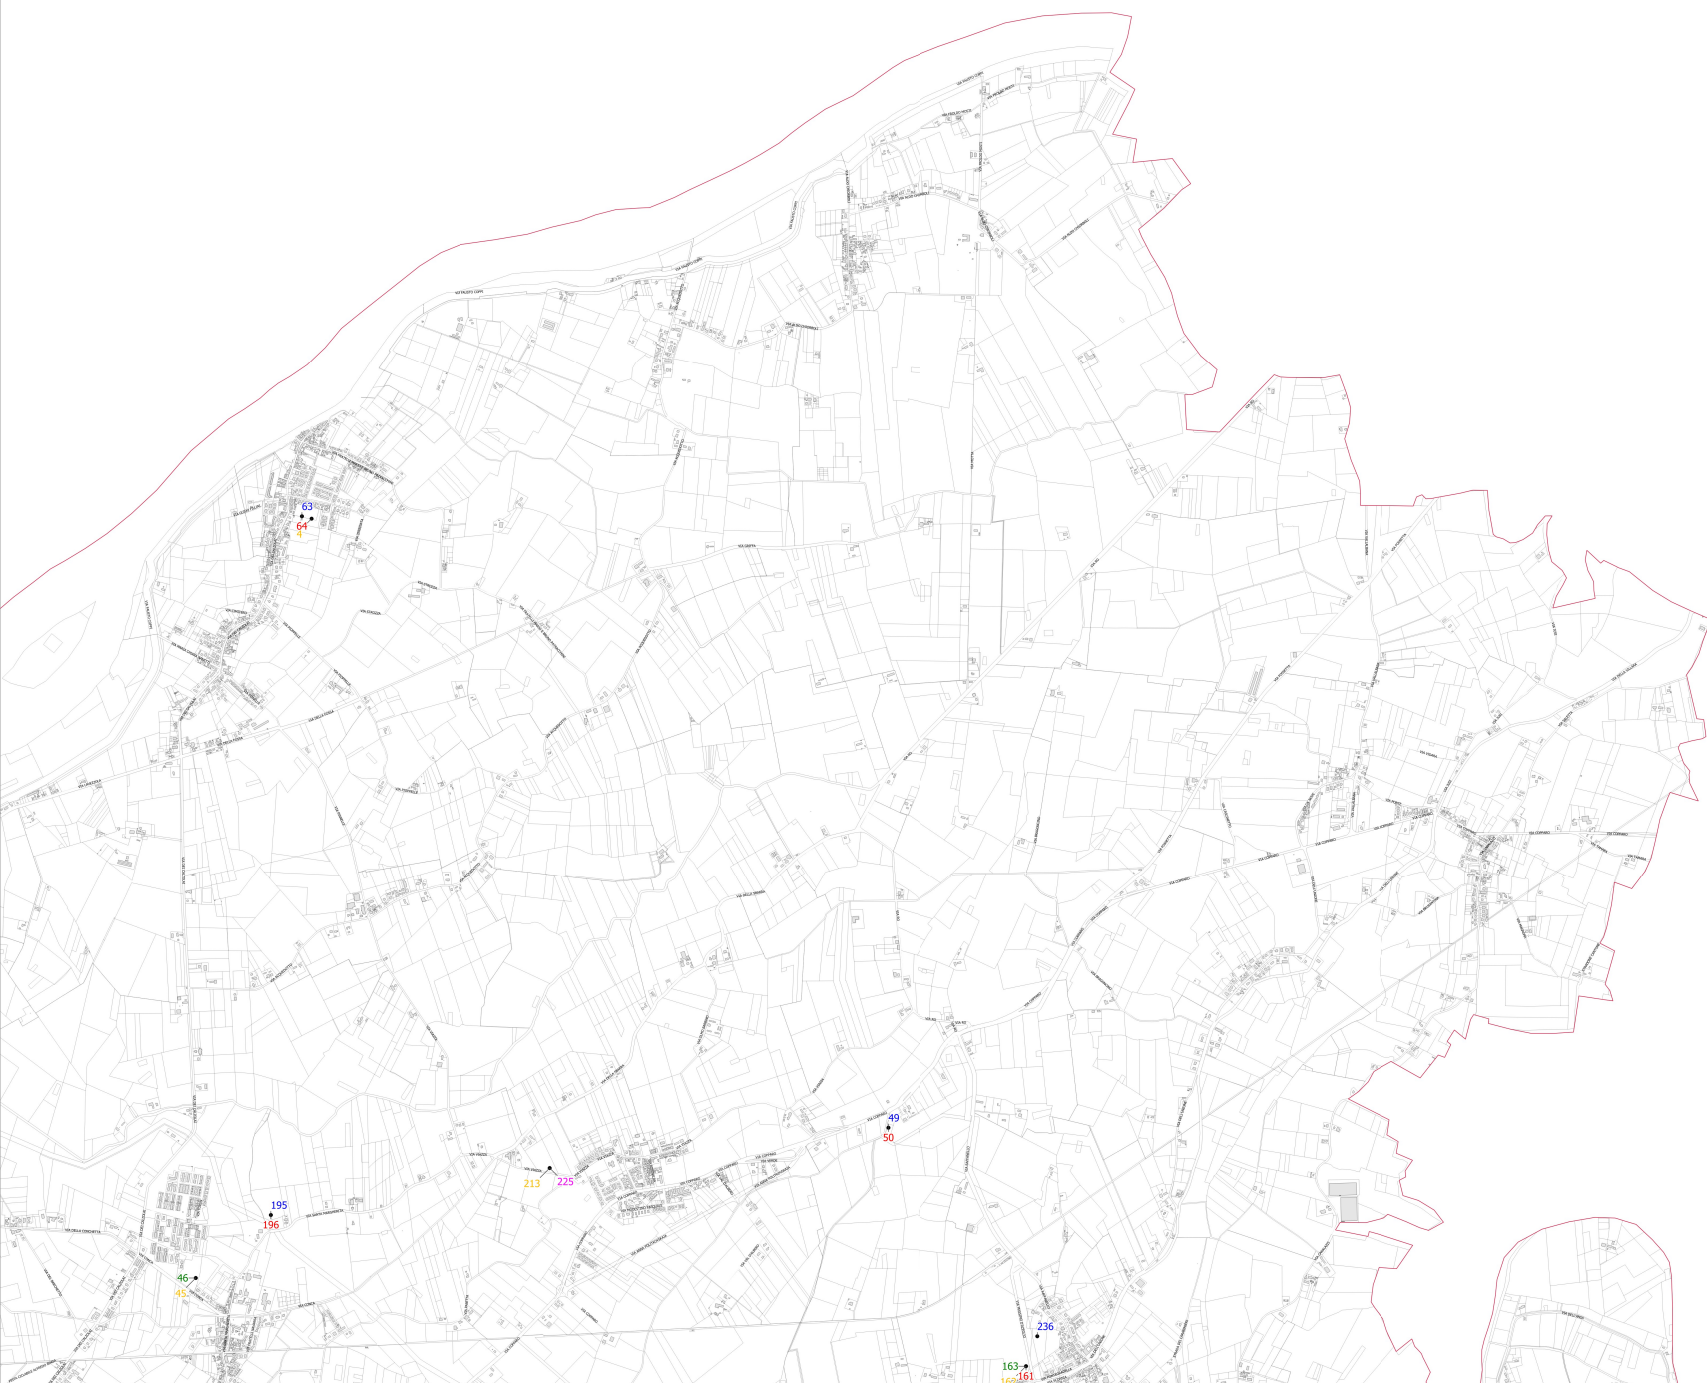

COMUNE DI FERRARA
 Piazza del Municipio, 2
 44121 (FE)

**PIANO COMUNALE PER LA LOCALIZZAZIONE
 DEGLI IMPIANTI FISSI DI TELEFONIA MOBILE**
 Ai sensi della Legge 36/2001

SINPRO
 RETE D'INGEGNERIA

Via Alessandro Stradelli
 41012 Parma (PR)
 Tel. 0521/434111

Progettata e progettata incaricato dell'integrazione
 delle prestazioni progettistiche

Via Alessandro Stradelli
 Ordine degli Ingegneri di Venezia n. 2083
 C.O.C. 0006 del 19/05/2010 e Certificato con Kiwa Control

Conf. Un. Terza Sezione
 Ordine degli Architetti di Padova - Sez. A Pianificazione
 Territoriale n. 2320

1 c **CATASTO IMPIANTI ESISTENTI**
 scala 1:10.000

Sindaco	Alex Faberi	Data di progetto	Giugno 2021
EU.P.	Filippo Magagnoli	Red. DT	
Supervisore	Oreste Cavallotti		
Autore del	Catello Imparato	Contributo da	T. Lavinia
Disegnato da	M. Fucini	Aggiornato da	M. Biondi

Il presente progetto è stato approvato dal Consiglio Comunale con deliberazione n. 10 del 15/06/2021 e successivamente modificata con deliberazione n. 10 del 15/06/2021.