


PATRIMONIO IMMOBILIARE PUBBLICO

- ART. 15 - ALBO DEGLI IMMOBILI RESI DISPONIBILI PER LA RIGENERAZIONE URBANA
- IMMOBILI OGGETTO DI RIGENERAZIONE TRAMITE PNRR - COMUNE DI FERRARA
- PATRIMONIO IMMOBILIARE PUBBLICO

Aree e fabbricati censiti al Nuovo Catasto Edilizio Urbano

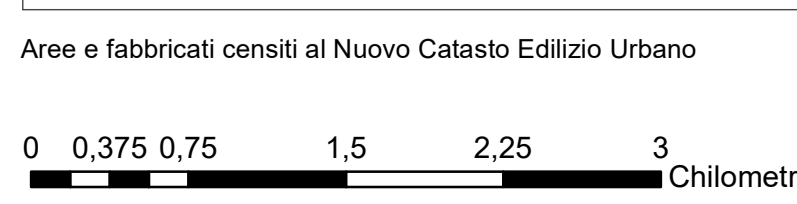

Architetto FRANCESCO NIGRO
 PIAZZA S. PIETRO, 10 - 44100 FERRARA (FE)
 Tel. 0532/434111 - Fax 0532/434112
 Email: francesco.nigro@studio-nigro.it

Esperiti specializzati
 Pianificazione Urbanistica
 Arch. Francesco VAZZANO (MATE)
 Arch. Francesco NIGRO (SILVA)
 Dot. For. Marco SASSANELLI (SILVA)
 Pianificazione Urbanistica e Supporto
 Arch. Valeria SASSANELLI (Bado Gasparini)

Progettisti
 Architetto Urbanistico
 Prof. Arch. Carlo CASPARINI
 Uff. Prof. Roberto GEROMETTA (MATE)
 Uff. Prof. Roberto GEROMETTA (MATE)
 Uff. Daniele BALLO (MATE)
 Uff. Fabio WANNI (MATE)

Ufficio di Piano
 Prof. Massimo PANALDI (Coor. URP)
 Arch. Anna ALESSIO (Coor. URP)
 Arch. Andrea CHERESATTI
 Arch. Stefania GALLINI
 Arch. Silvia MAZZANTI
 Dott. Marco PANALDI
 Dott. Diego REFUTTO

Sindaco
 Alex FABRI

Vice Sindaco
 Nicola LODI

Studio Gasparrini
 ingegneri

PUG COMUNE DI FERRARA
 Piano Urbanistico Generale (PUG)
 Legge Regionale n. 24/2017
PATRIMONIO IMMOBILIARE PUBBLICO
 TAV. **Q.C.6.4.3**
 ver. 3
 ott. 2023
 scala 1:36.000