


PRIC FERRARA
PIANO REGOLATORE ILLUMINAZIONE COMUNALE



N. Elab.	Descrizione elaborato:	Il Dirigente di Servizio:	
E. 1.15	SCHEMA PLANIMETRICO PIANIFICAZIONE INTERVENTI - AREA N. 15 SCALA 1:10.000	Ing. Enrico Pocaterra	
N. Rev.	Descrizione revisione:	Data:	Approvato il: 13/03/2017 Dell'era consigliere PG: 22530/17

PIANTA GUIDA DEL TERRITORIO

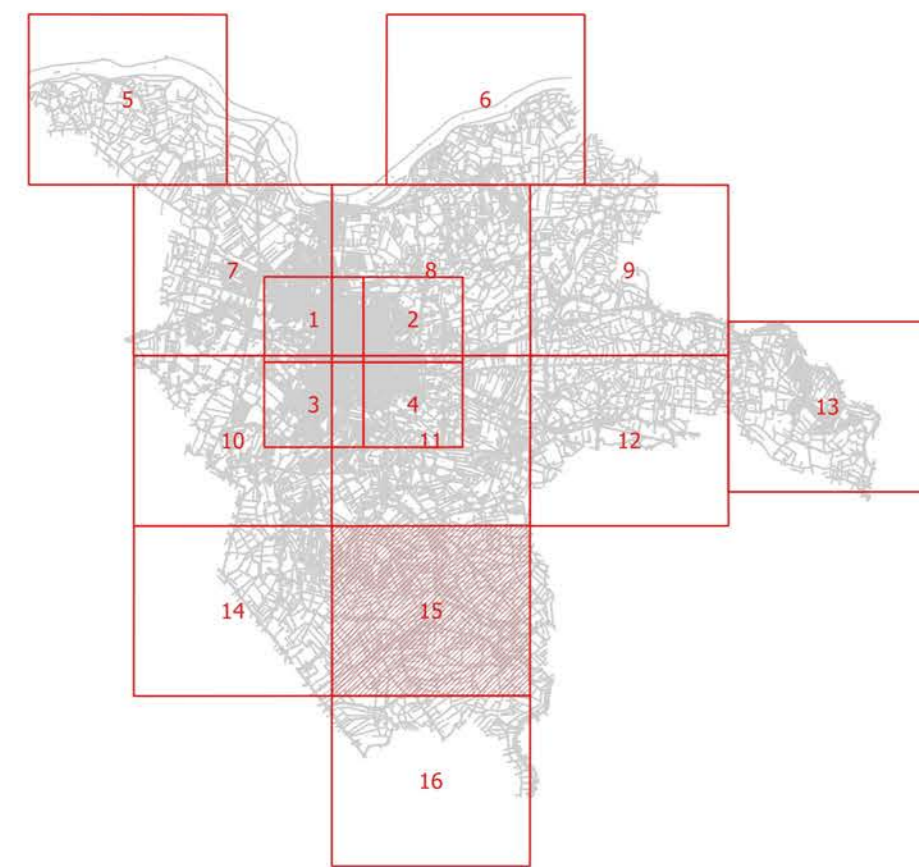

Legenda

QUADRI ELETTRICI

- adeguato
- da adeguare
- rifacimento completo

TIPOLOGIE DI INTERVENTO

- 0 - Già soggette a interventi
- 1 - Invariato
- 2 - Sostituzione apparecchi
- 3 - Sostituzione apparecchi + sostegni
- 4 - Sostituzione apparecchi + sostegni + linea aerea
- 5 - Sostituzione apparecchi + sostegni + linea interrata
- 6 - Dismissione serie con intervento di sostituzione apparecchi + sostegni + linea aerea + quadro
- 7 - Dismissione serie con intervento di sostituzione apparecchi + sostegni + linea interrata + quadro
- 8 - Intervento speciale
- 9 - Rimozione completa

I poligoni di identificazione intervento sono stati definiti per tipologia maggioritaria, potrebbero quindi contenere al loro interno altre tipologie di intervento in quantità ridotta non graficizzate.

