



SEZIONE A-A

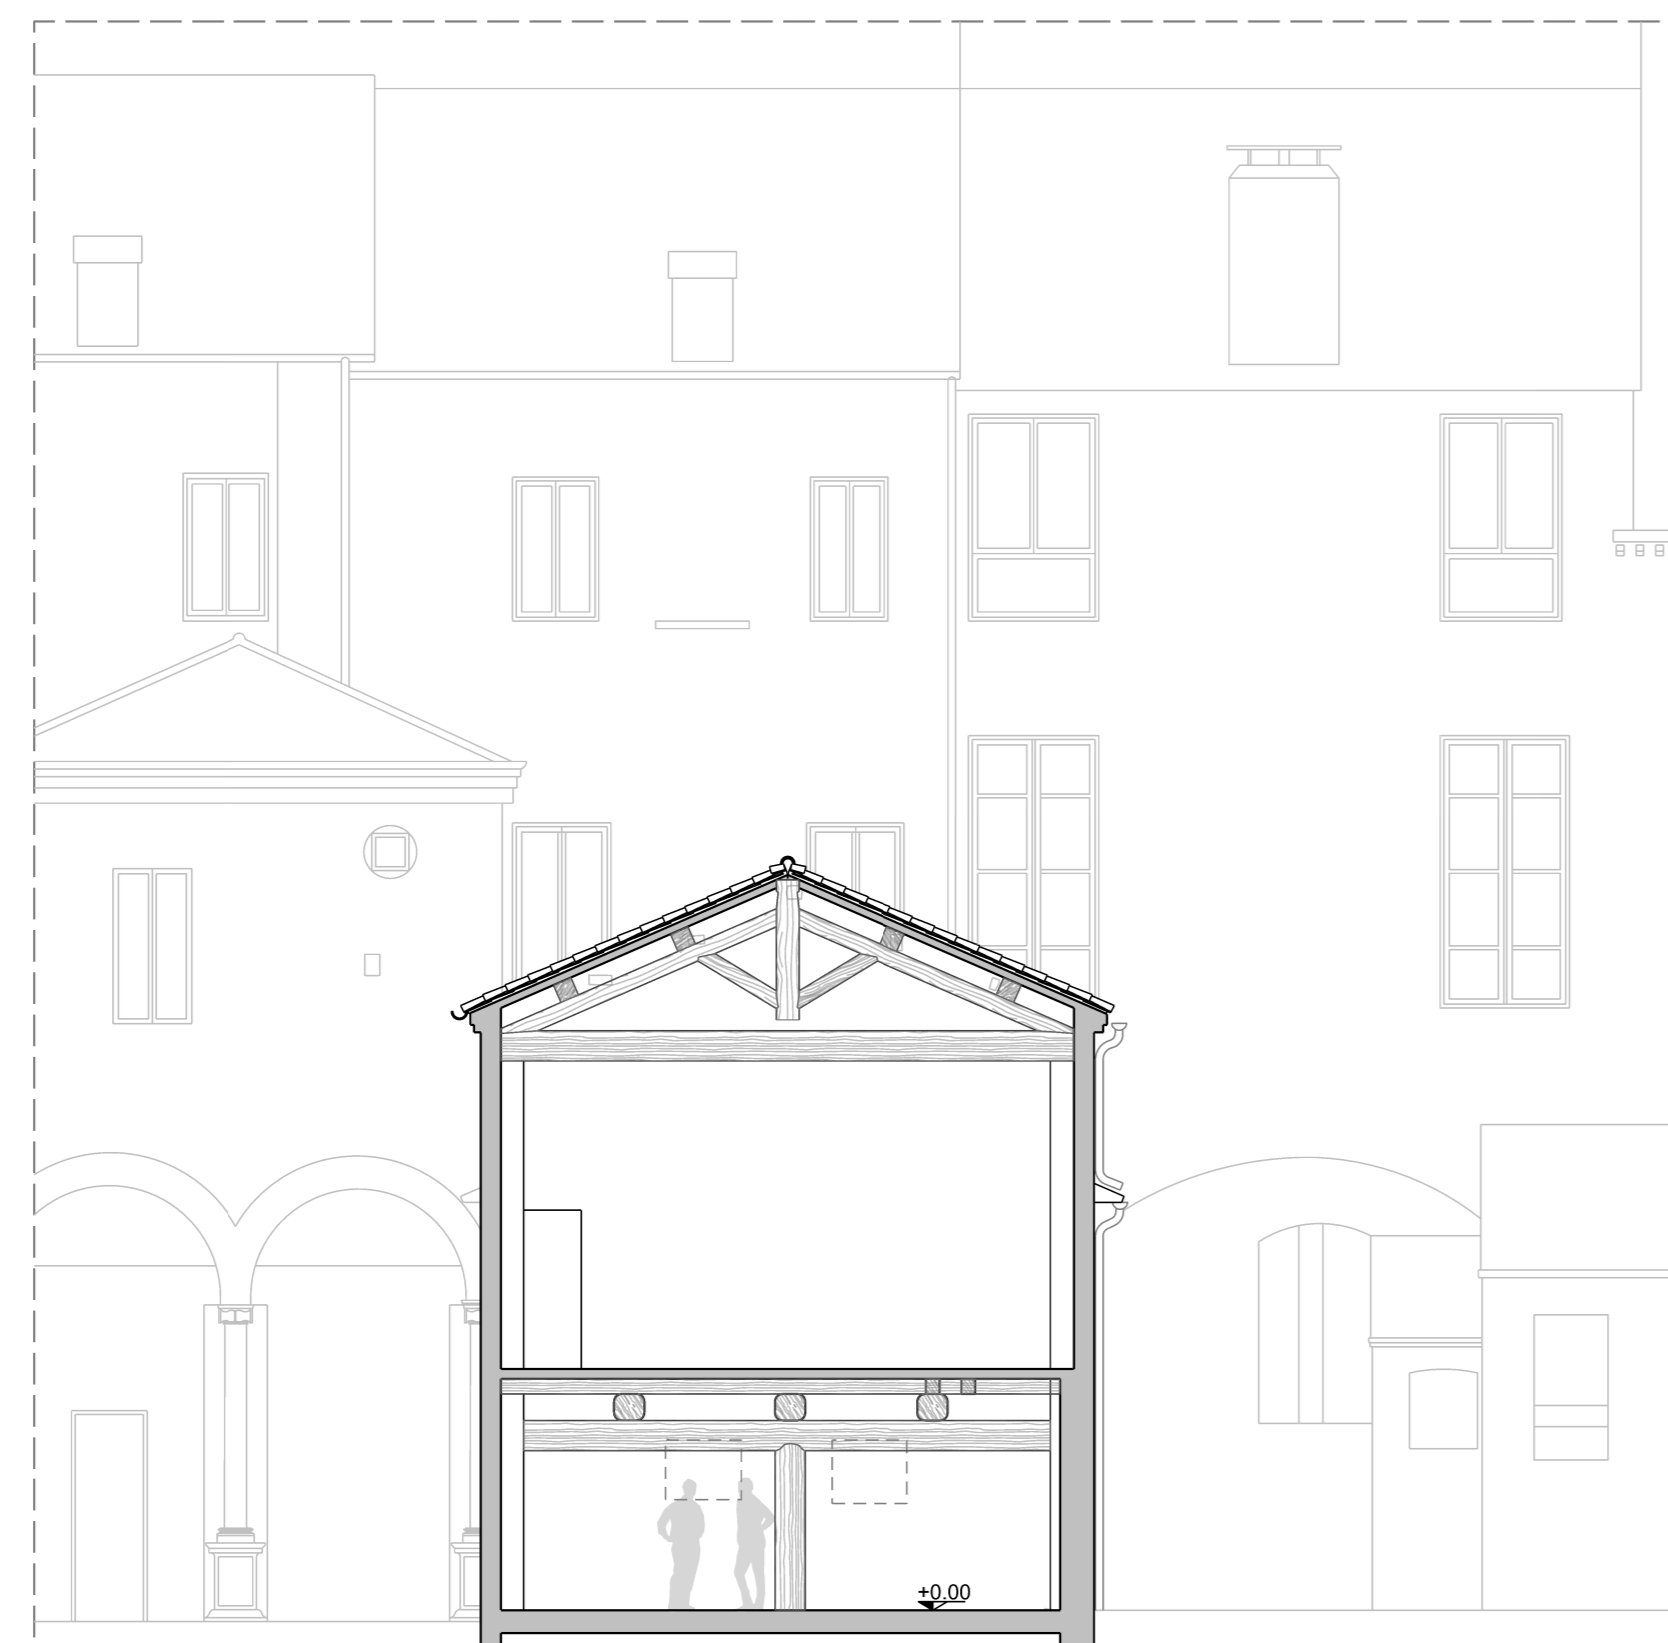


SEZIONE B-B

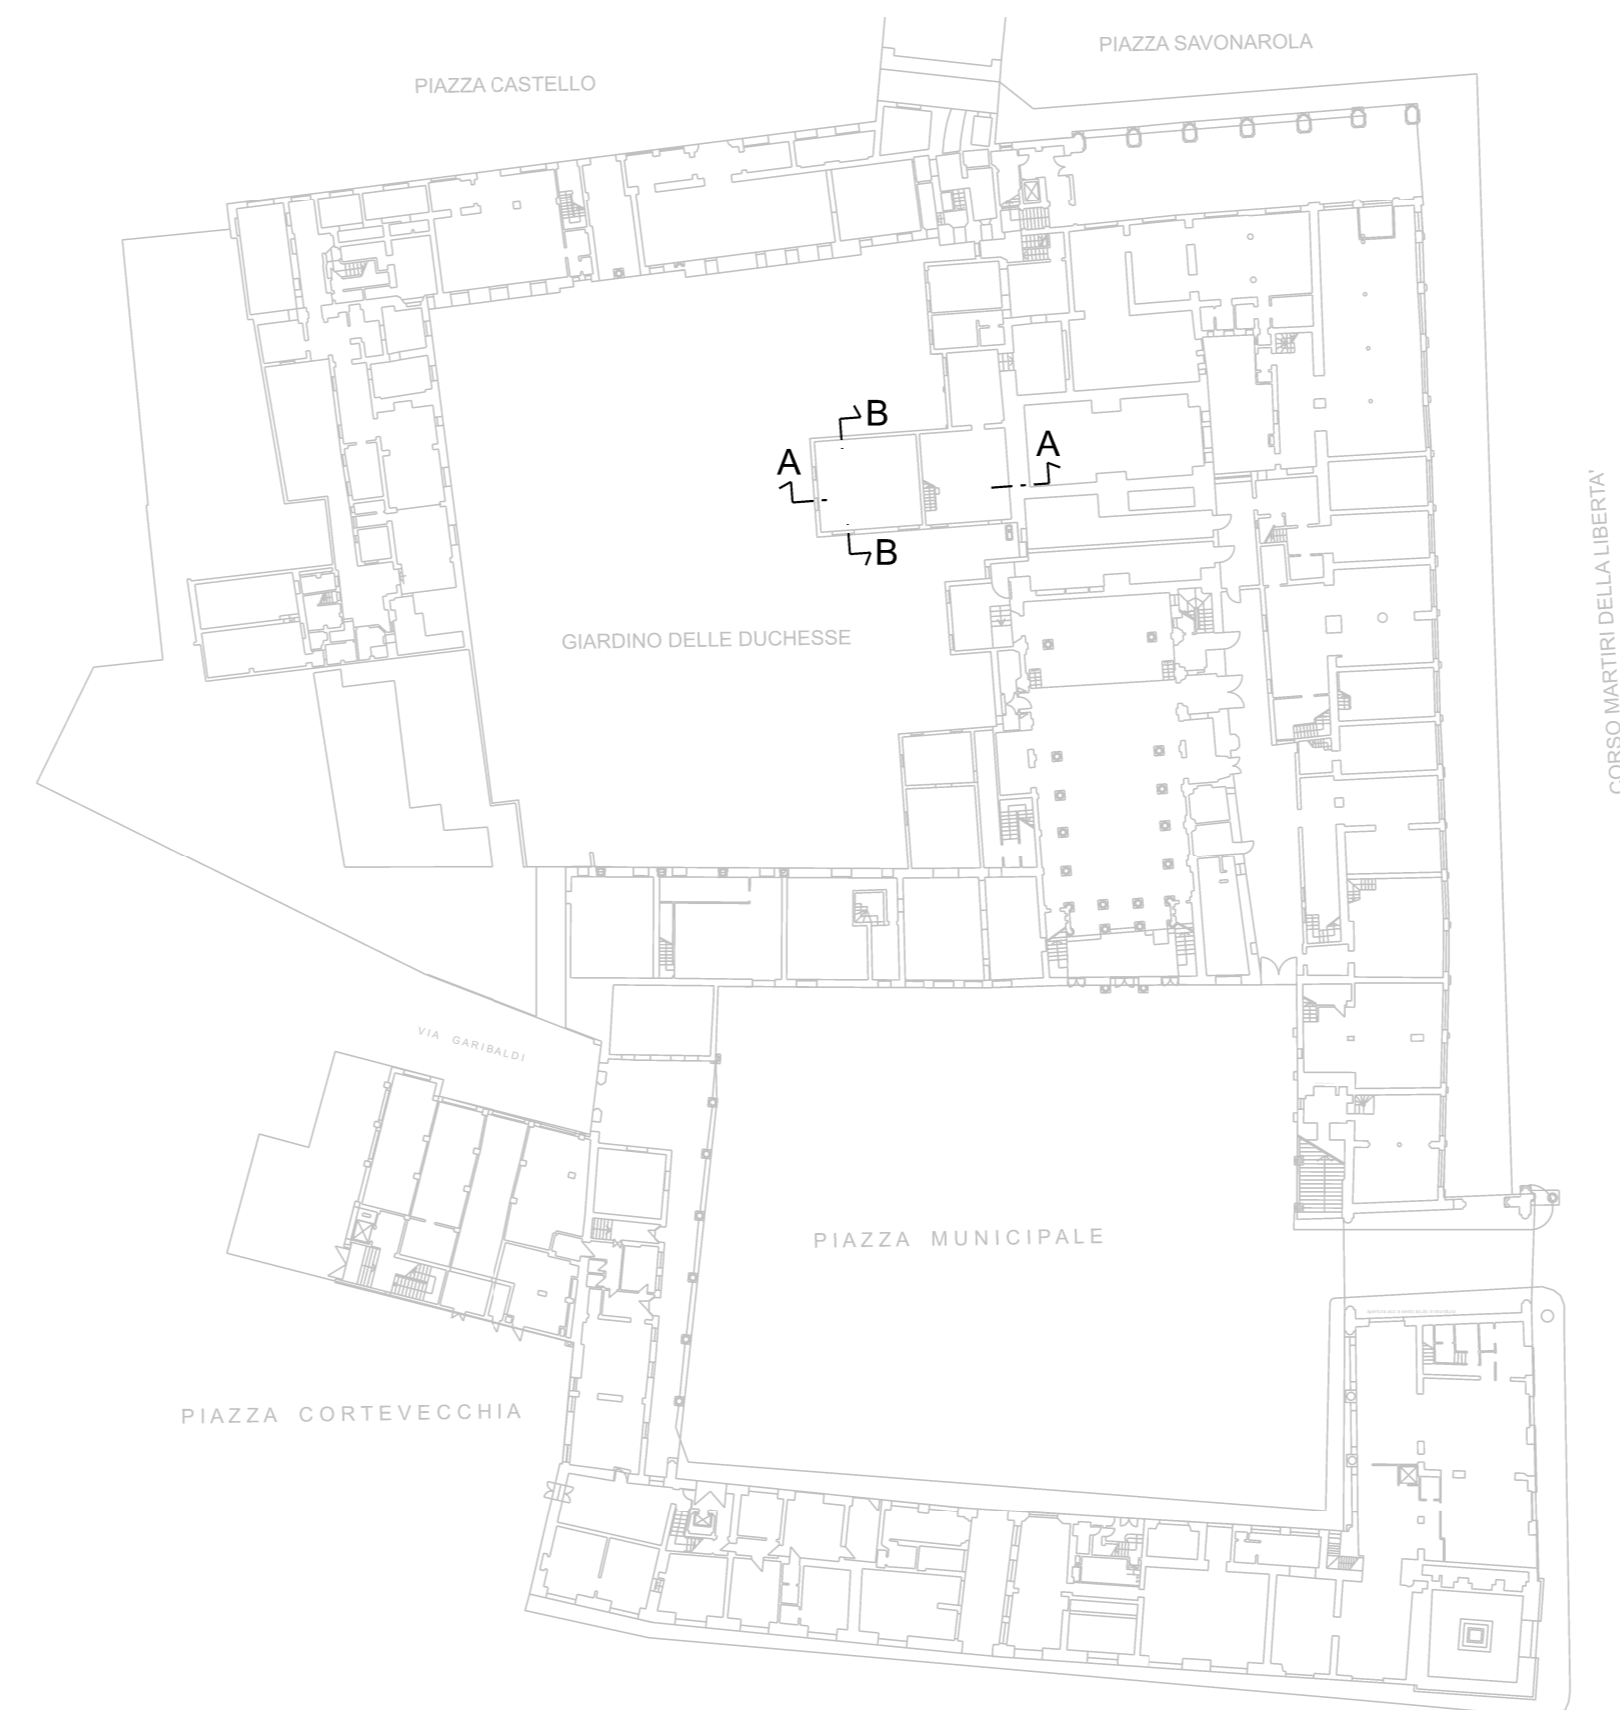

INDIVIDUAZIONE SEZIONI

**GIARDINO DELLE DUCESSE**  
 Intervento di riqualificazione  
 Restauro prospetto est

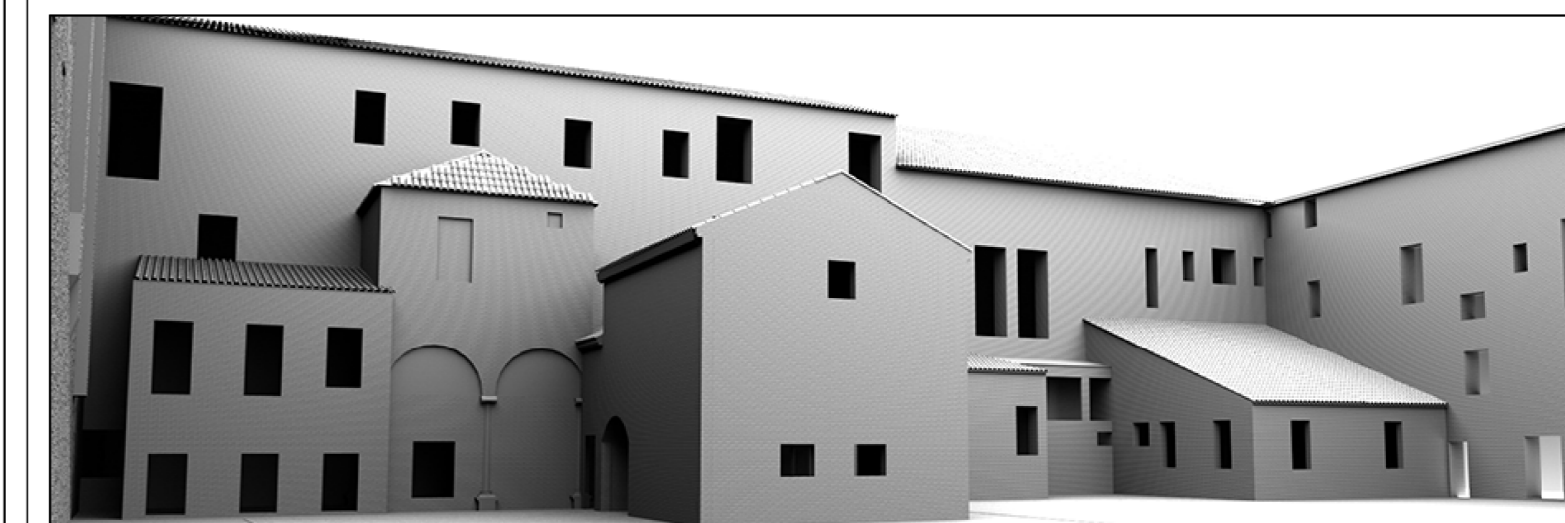

Cod. Progetto (CIA-SITAR) OP_00066_2020	<b>PROGETTO ESECUTIVO</b>	Il Dirigente di Settore
Tavola <b>7</b>	Elaborati <b>SEZIONI</b>	Ing. Luca Capozzi
Scala 1: 100	<b>STATO DI FATTO</b>	Il Dirigente di Servizio e RUP Arch. Natascia Frasson

GRUPPO DI LAVORO			Data Progetto			
			Inizio	Data	Rev. / Agg.	
<b>SERVIZIO BENI MONUMENTALI</b>	gruppo di lavoro	Arch. Federica TARTARI Arch. Raffaella VITALE Ing. Matteo MAROTTO Geom. Alessandro CHECCHI Dis. Davide COSTA	direttore lavori	Arch. Federica TARTARI	00	10/23
			direzione operativa	Arch. Raffaella VITALE Geom. Alessandro CHECCHI	01	
			coordinatore per la sicurezza	Delta Engineering S.r.l. Ing. Linda CREMON	02	
			analisi storiche	Arch. Andrea MANTOVANI	03	
	ricerche storiche	Dott. Francesco SCAFURI			04	
				05		
				06		
