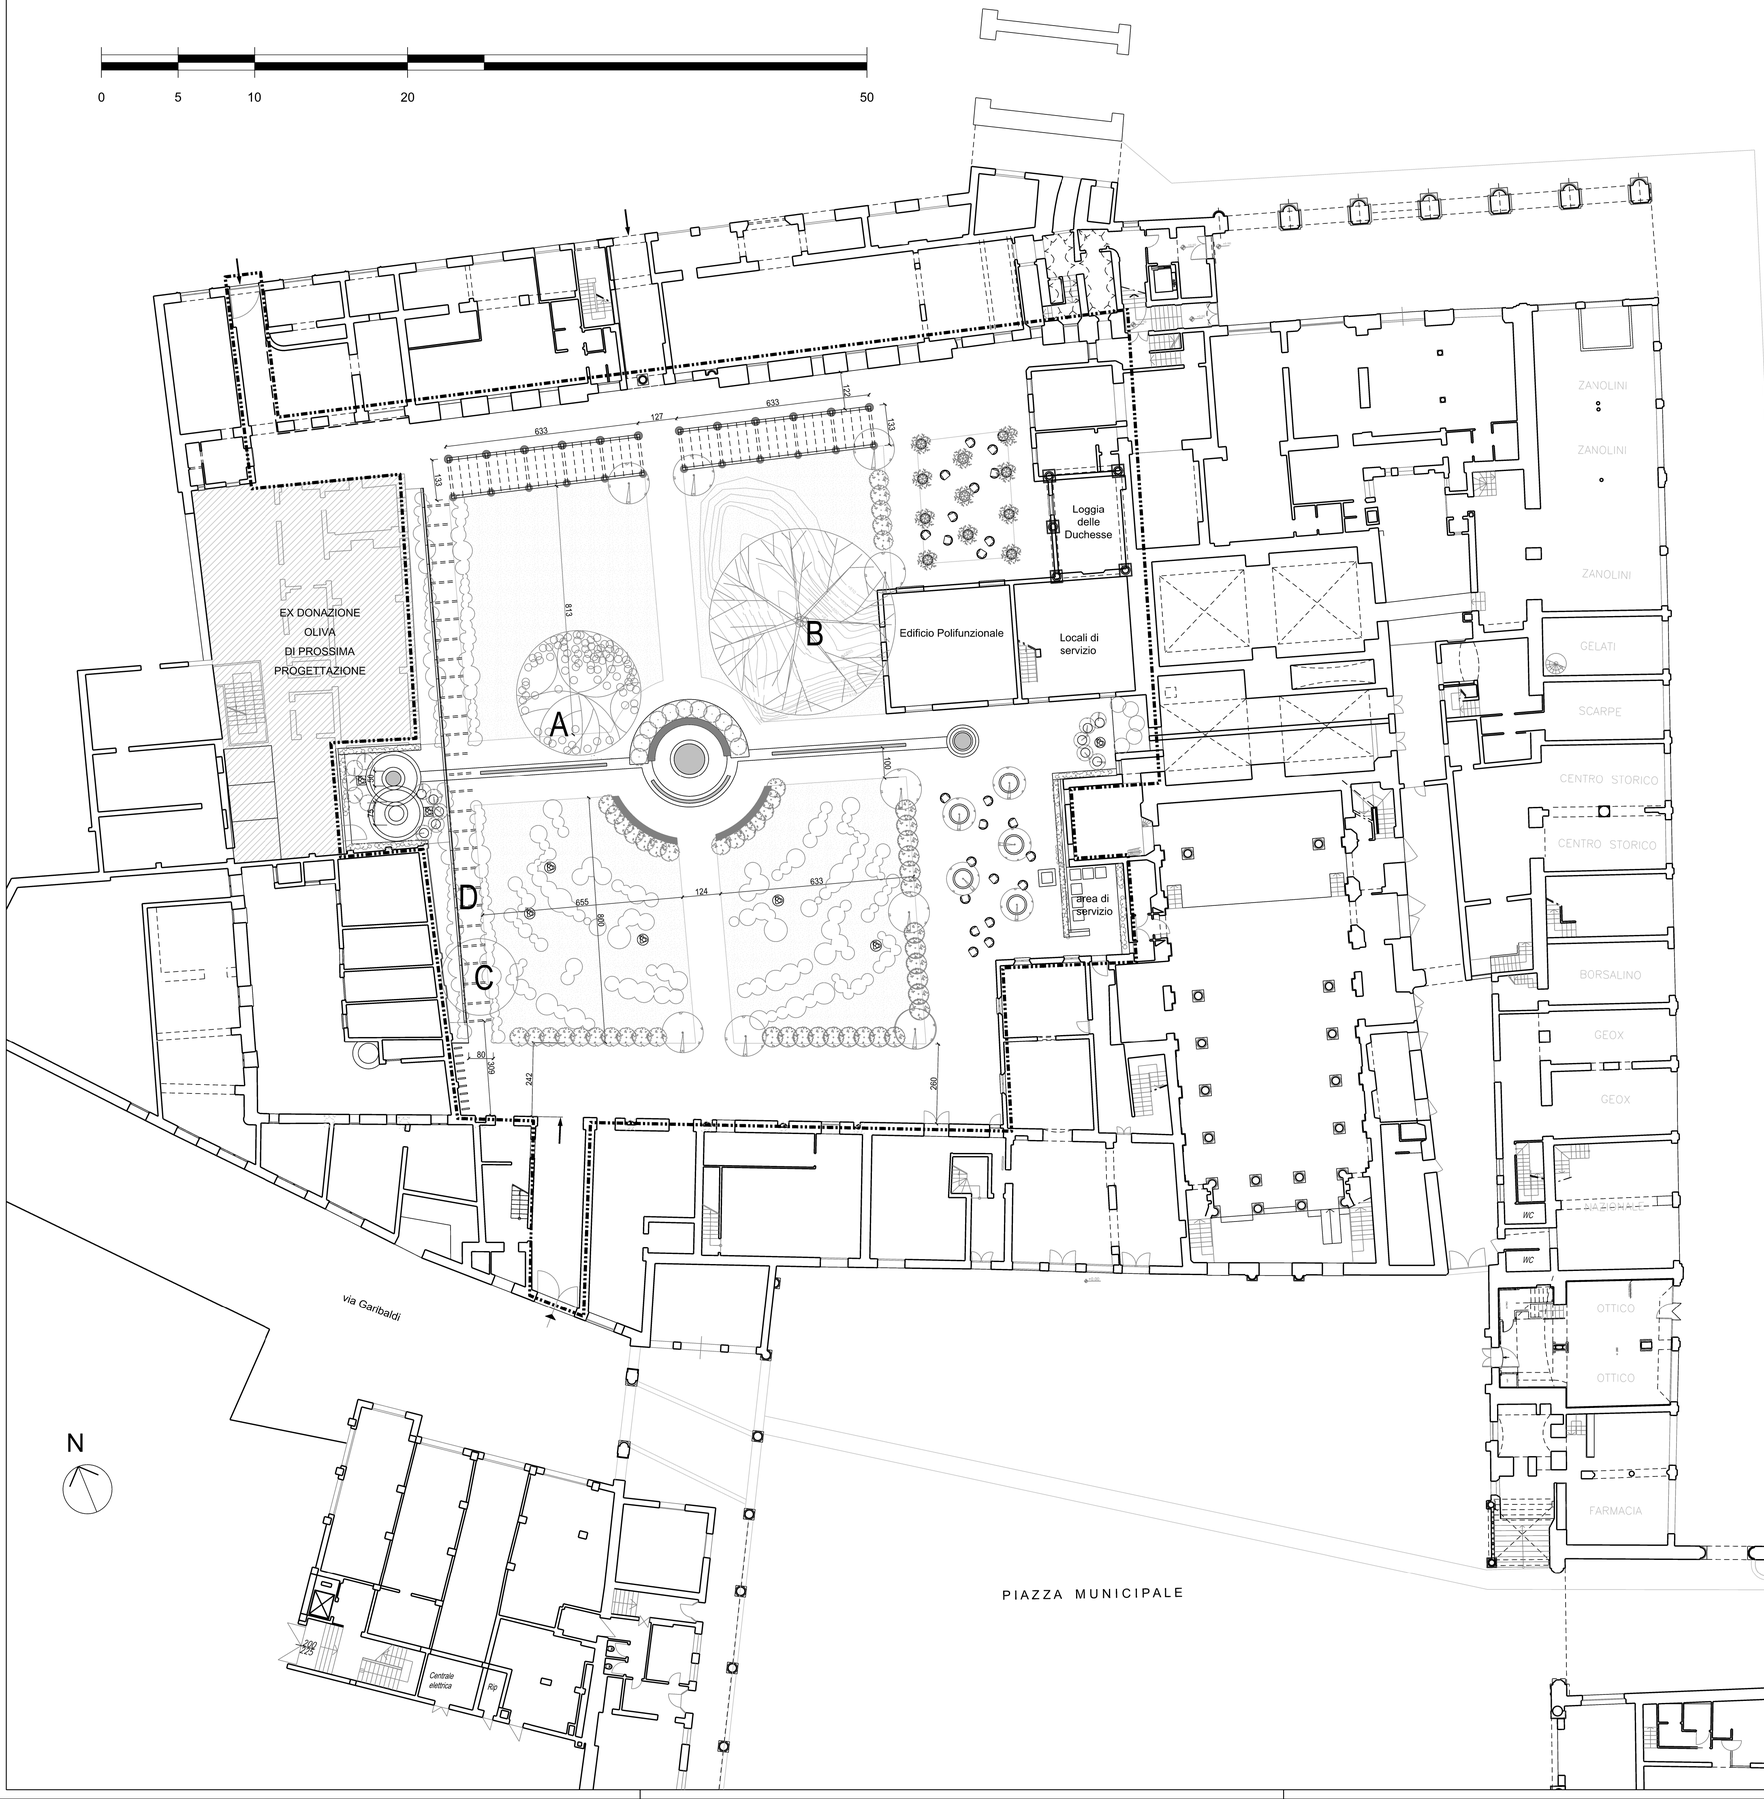

LEGENDA

ESSENZE ESISTENTI

- A — Kaki – *Dyospiros kaki*
- B — Platano – *Platanus*
- C — (da abbattere) Alloro – *Laurus Nobilis*
- D — Gelsomino – *Jsminum*

ARREDI

- Pergolato con vite
- Sculture
- Libere sedute
- Panche
- Zona intervento

COMUNE DI FERRARA

Citta Patrimonio dell'Umanita
Servizio Beni Monumentali
SETTORE OPERE PUBBLICHE E PATRIMONIO

GIARDINO DELLE DUCHESSE
Intervento di riqualificazione
Restauro prospetto est

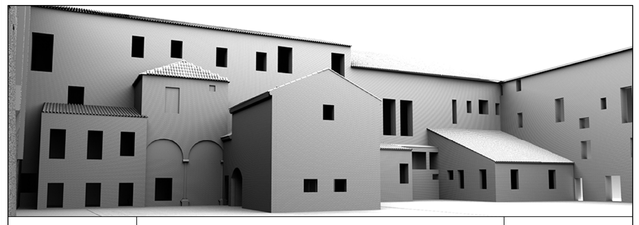

Cod. Progetto (CIA-SITAR)
OP_00066_2020

PROGETTO ESECUTIVO

Il Dirigente di Settore
Ing. Luca Capozzi

Tavola
17

Elaboratl
PLANIMETRIA RESTAURO E
RIQUALIFICAZIONE GIARDINO

Il Dirigente di Servizio e RUP
Arch. Natascia Frasson

Scala
1: 200

STATO DI PROGETTO

GRUPPO DI LAVORO

SERVIZIO BENI MONUMENTALI		direttore lavori	*Arch. Federica TARTARI*
gruppo di lavoro	*Arch. Federica TARTARI* *Arch. Raffaela VITALE* *Ing. Matteo MAROTTO* *Geom. Alessandro CHECCHI* *Dis. Davide COSTA*	direzione operativa	*Arch. Raffaela VITALE* *Geom. Alessandro CHECCHI*
		coordinatore per la sicurezza	*Delta Engineering S.r.l* *Ing. Linda CREMON*
ricerche storiche	*Dott. Francesco SCAFURI*	analisi storiche	*Arch. Andrea MANTOVANI*

Data Progetto

Indice	Data	Rev. / Agg.
00	10/20	Prima Emissione
01		
02		
03		
04		
05		

Note: