



**SISTEMA RETE FOGNATURA**

- Impianti rete fognaria**
- Depuratori
- Tipologia rete fognaria**
- Rete BIANCA
  - Rete MISTA
  - Rete NERA

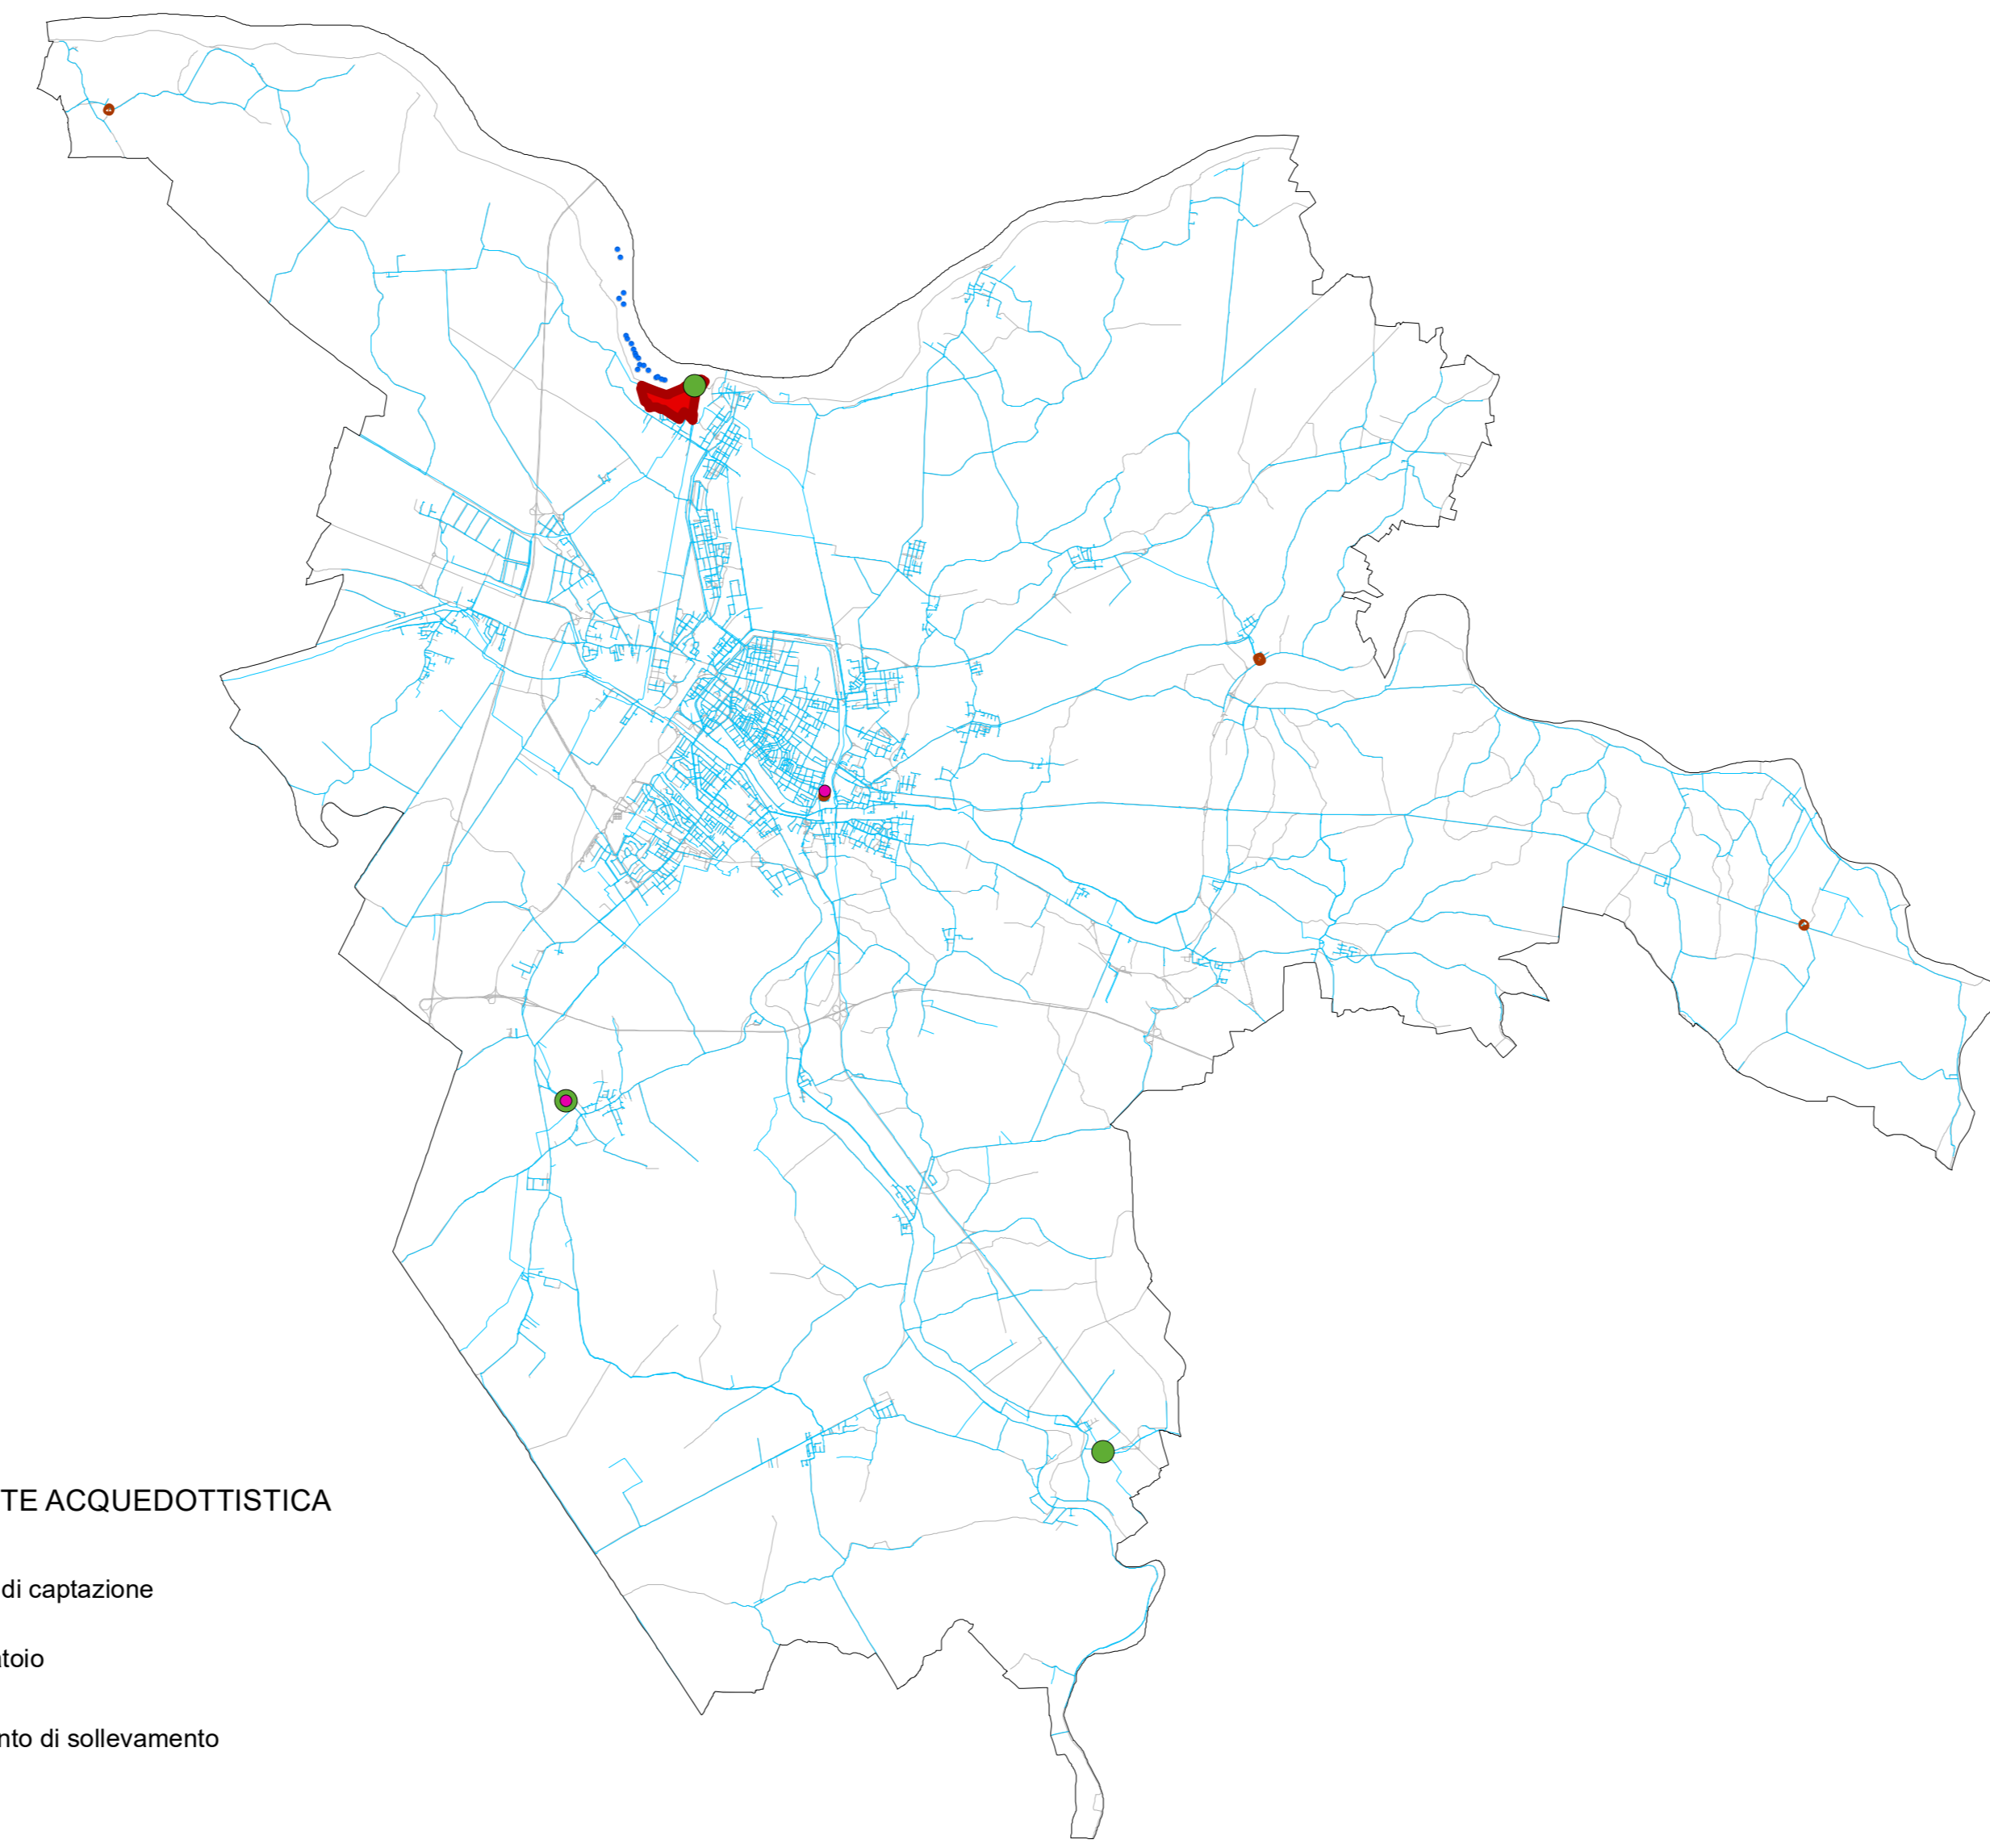


**SISTEMA RETE ACQUEDOTTISTICA**

- Pozzi di captazione
- Serbatoio
- Impianto di sollevamento
- Impianto di potabilizzazione
- Torrioni acquedotto
- Rete acquedotto

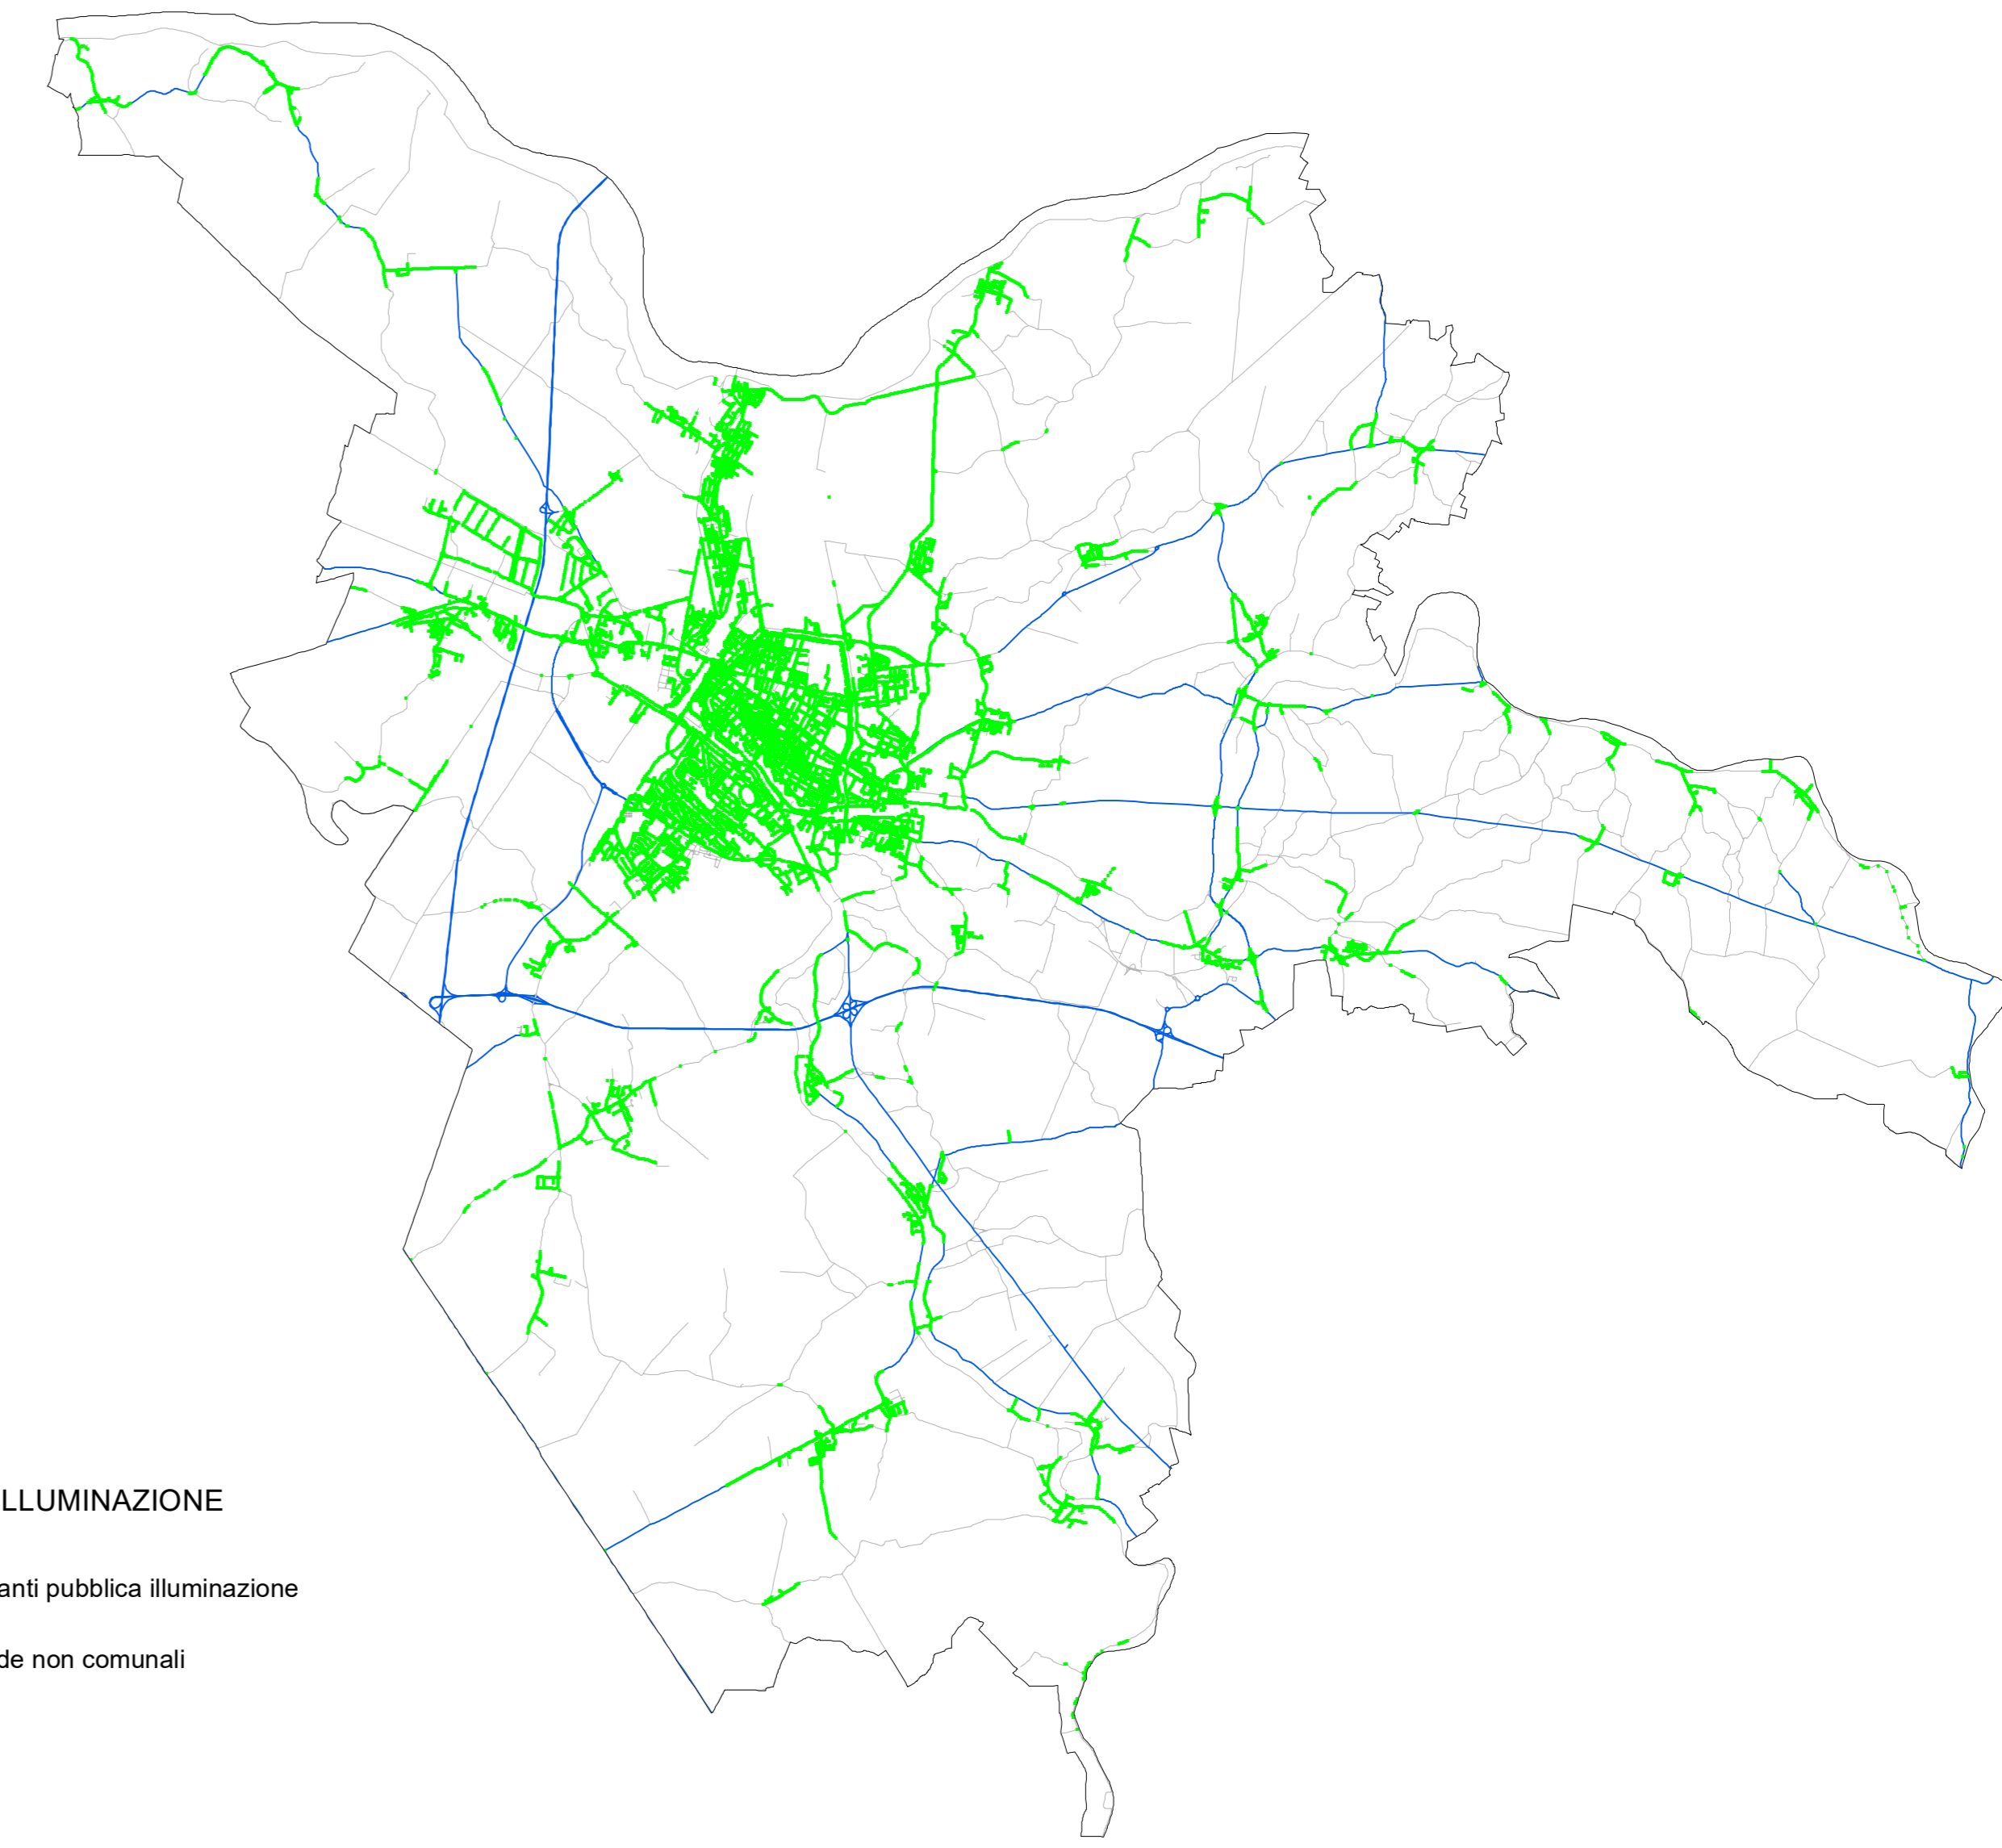


**PUBBLICA ILLUMINAZIONE**

- Impianti pubblica illuminazione
- Strade non comunali

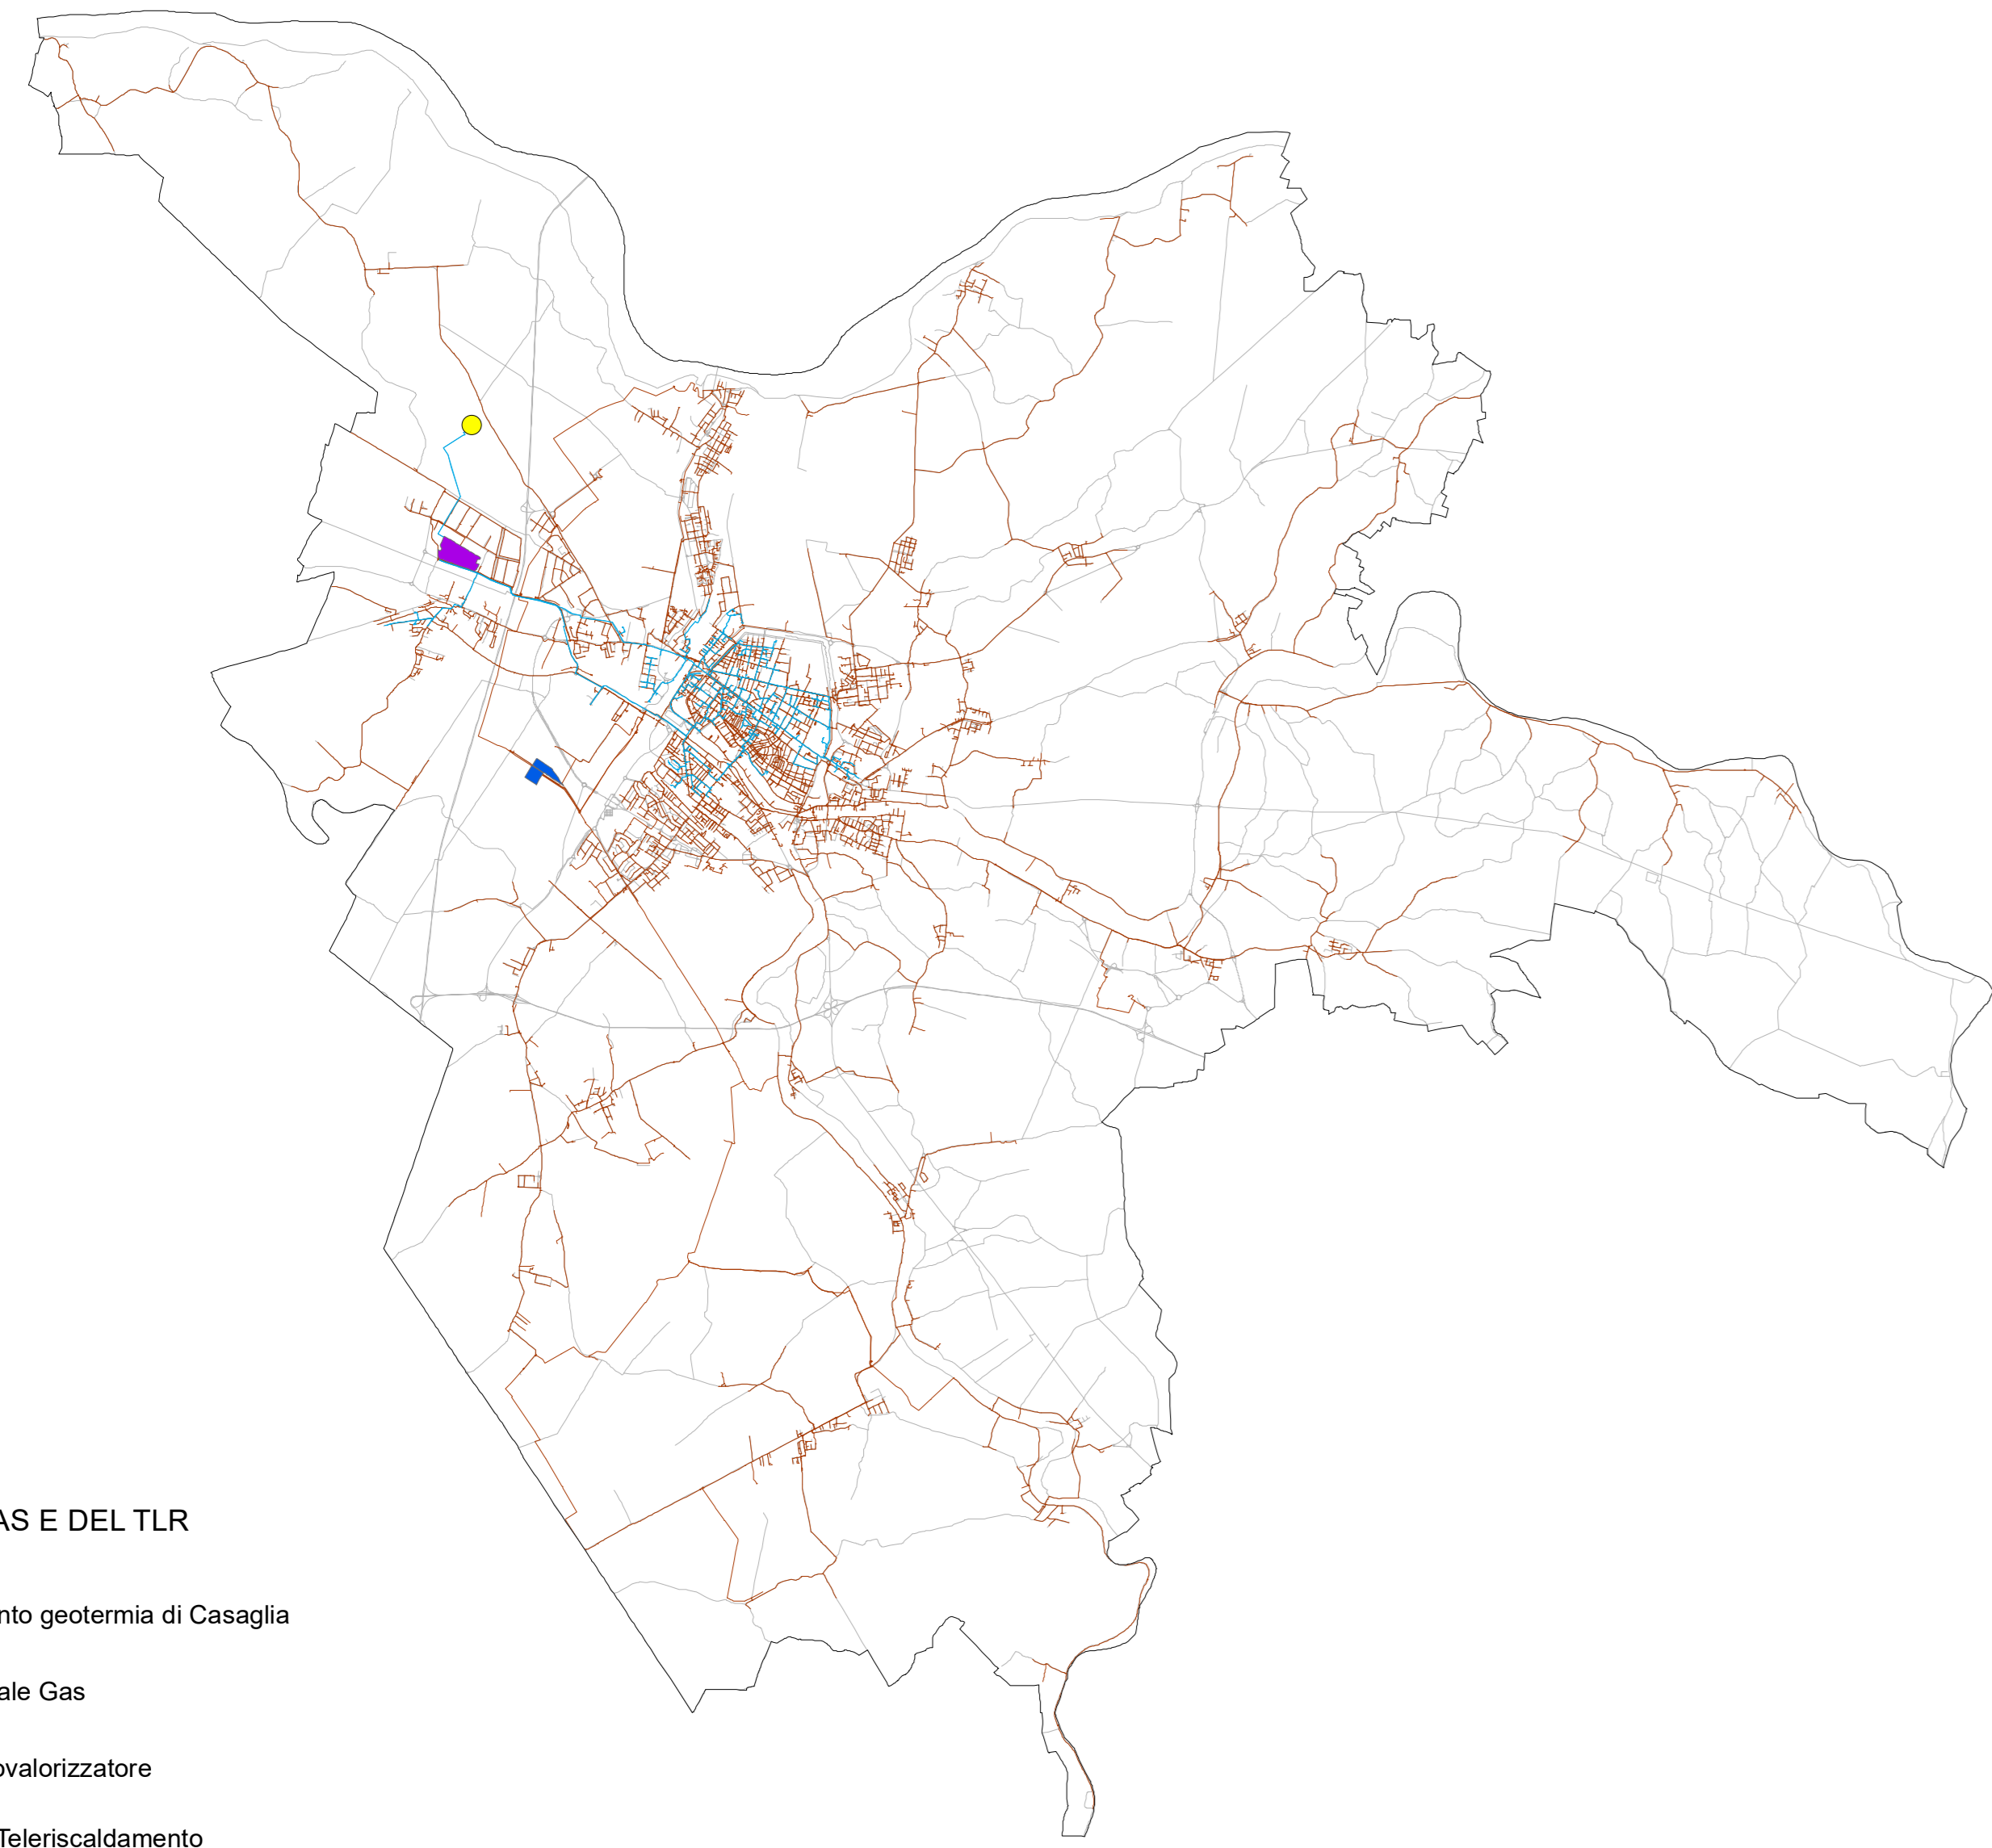


**RETE DEL GAS E DEL TLR**

- Impianto geotermia di Casaglia
- Centrale Gas
- Termovalorizzatore
- Rete Teleriscaldamento
- Rete distribuzione GAS

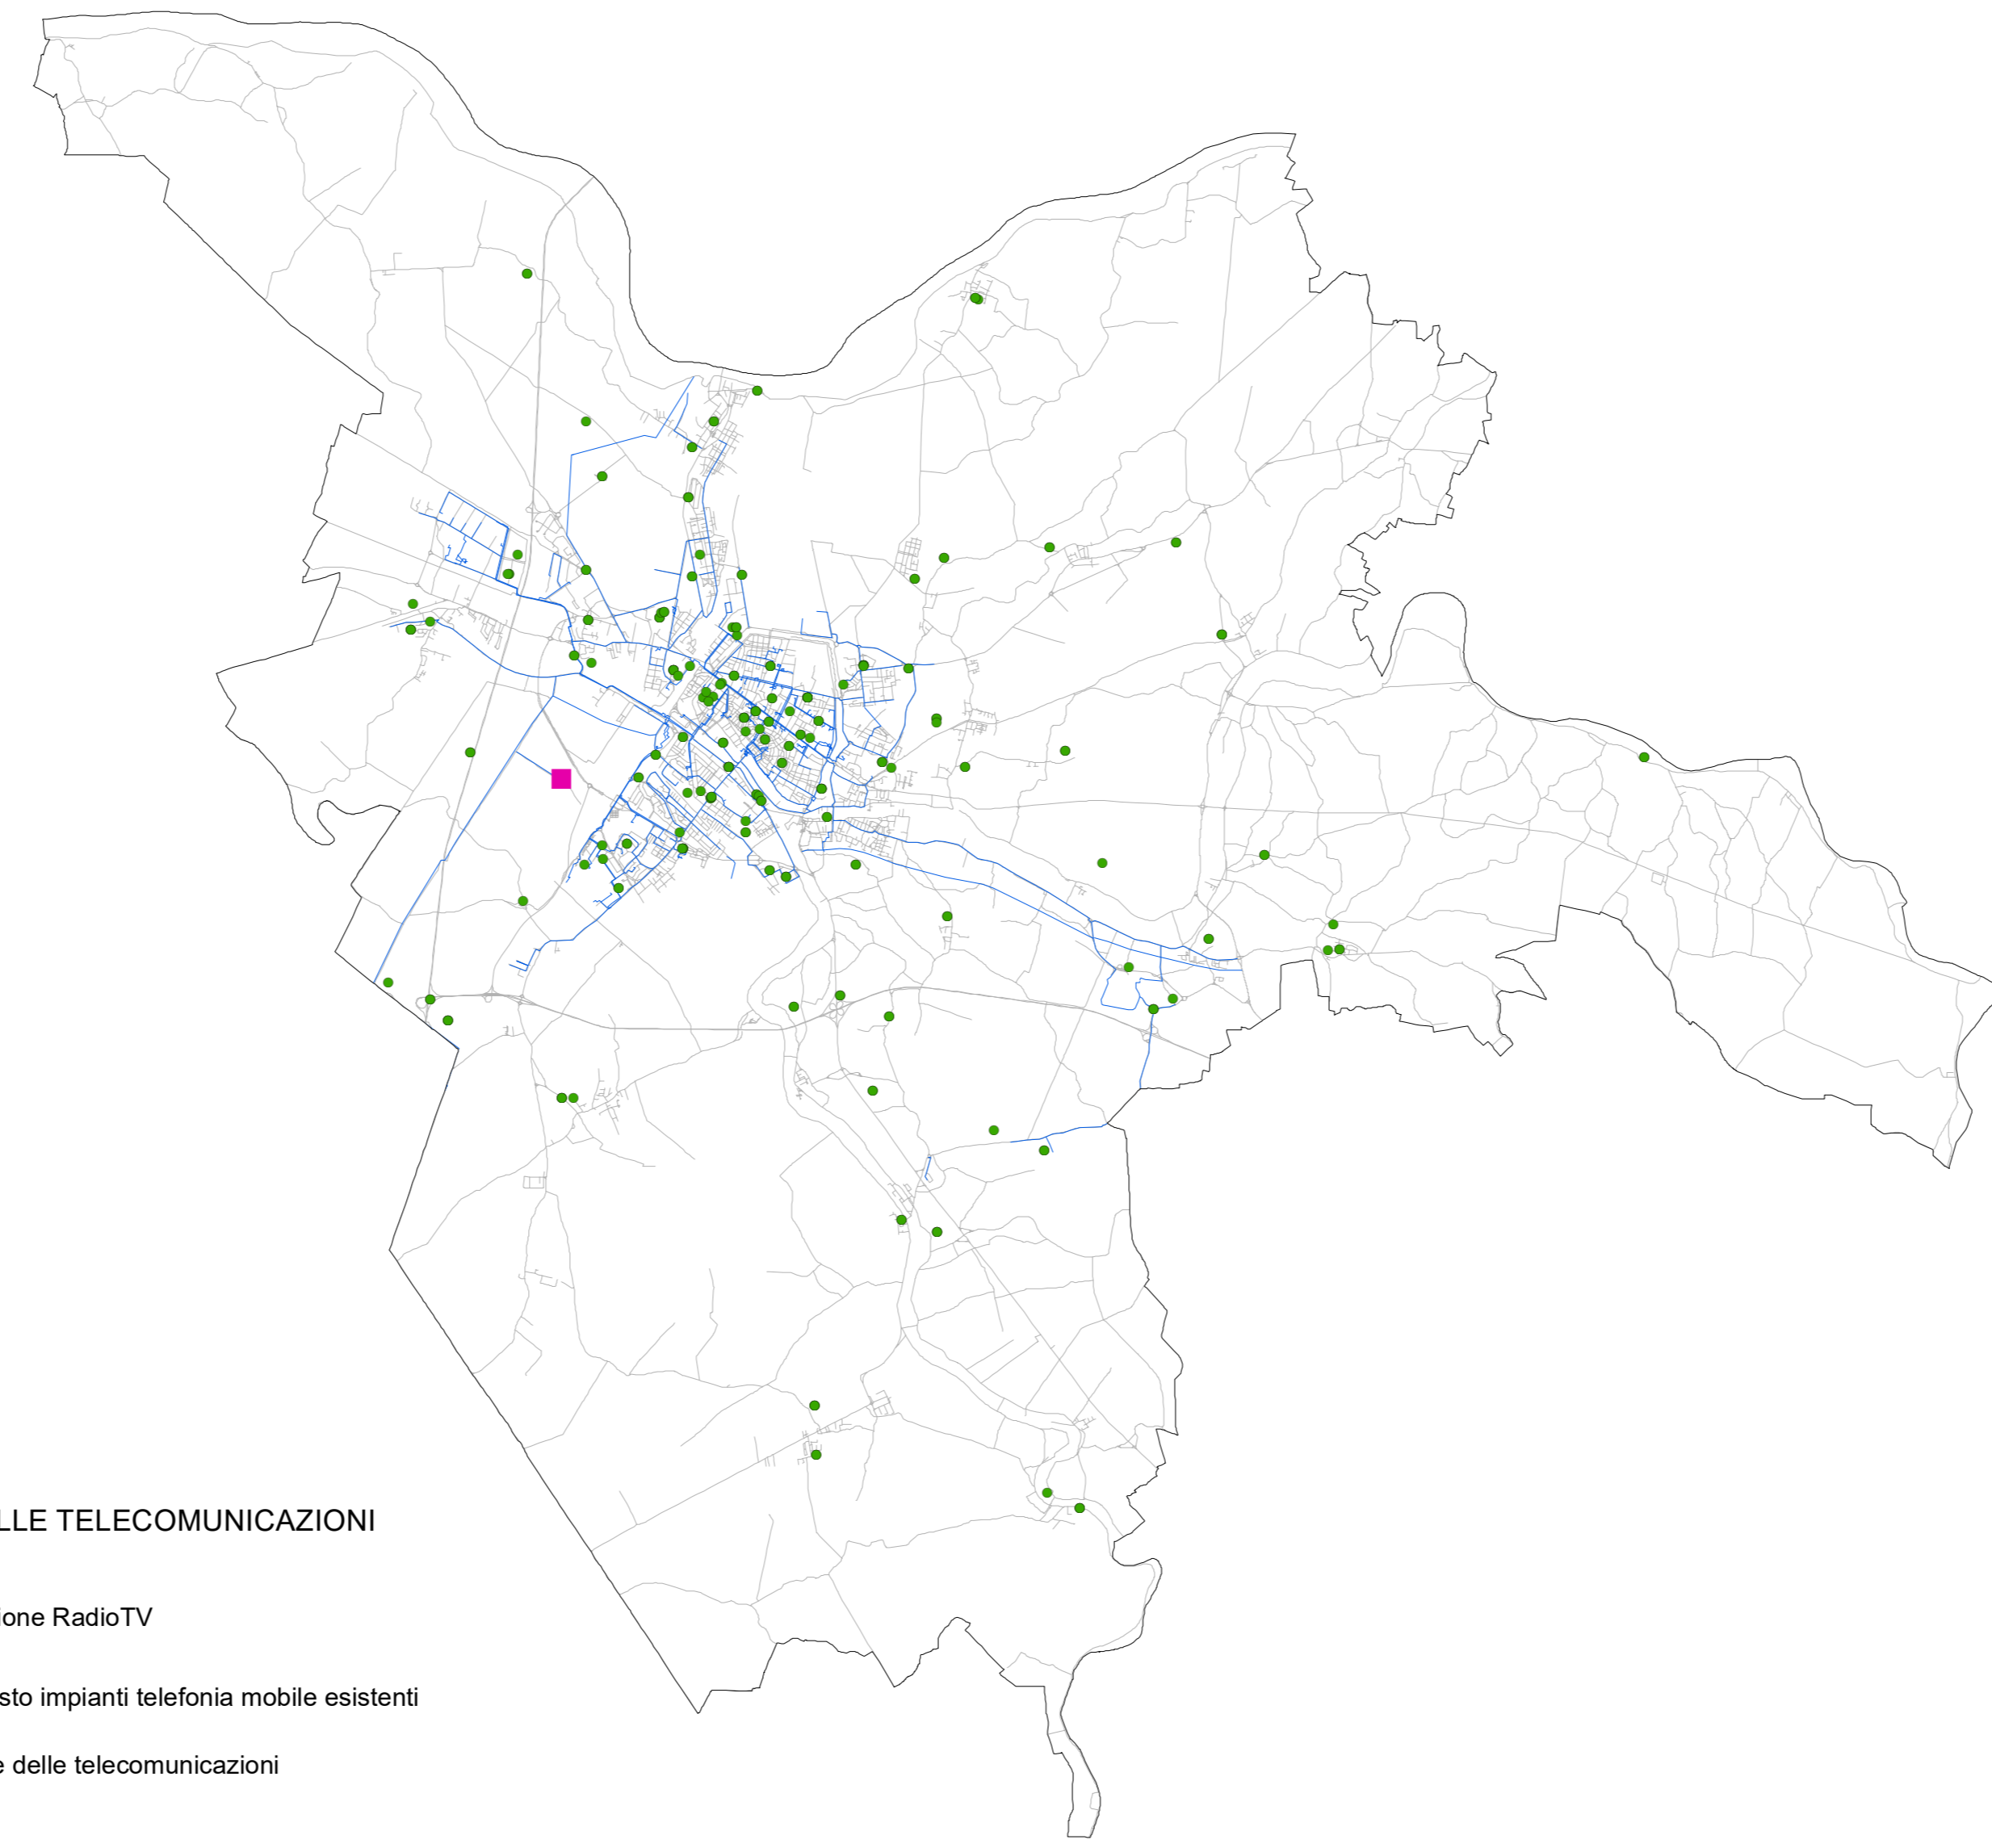

**SISTEMA DELLE TELECOMUNICAZIONI**

- Stazione RadioTV
- Catasto impianti telefonia mobile esistenti
- Rete delle telecomunicazioni

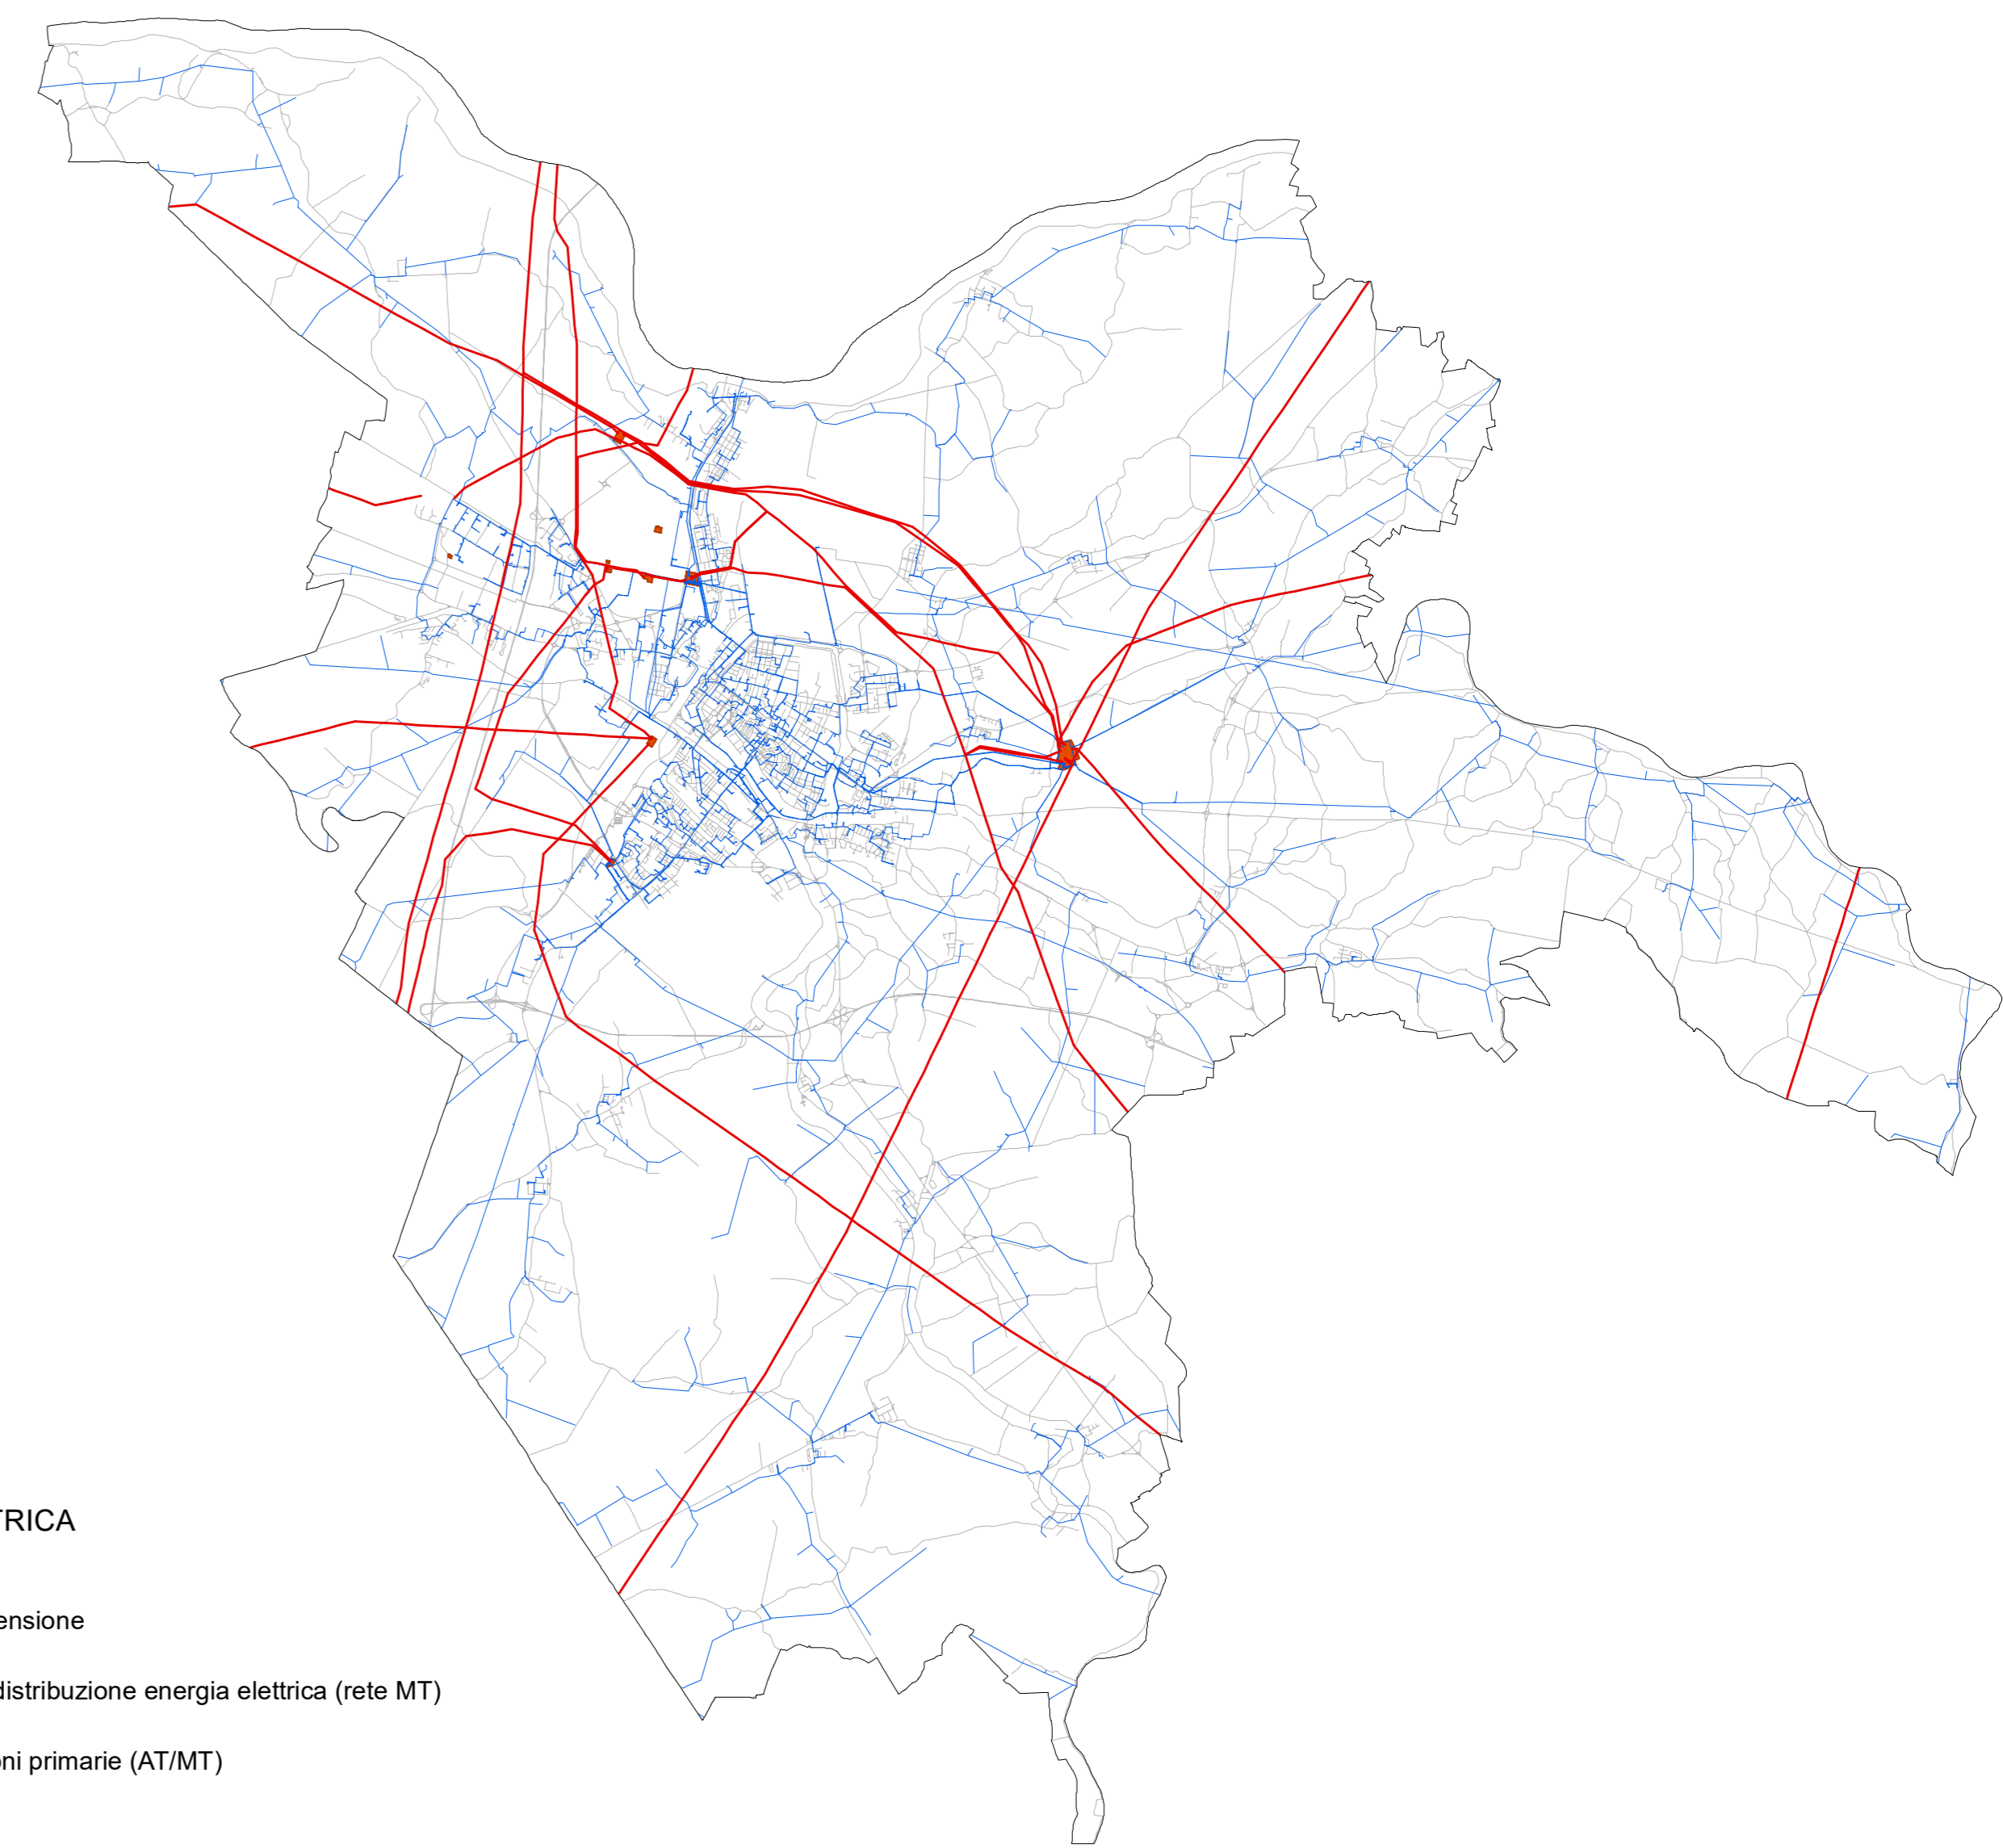

**RETE ELETTRICA**

- Alta Tensione
- Rete distribuzione energia elettrica (rete MT)
- Stazioni primarie (AT/MT)