


CAVALLETTI ESPOSITORI PER MENU'

TIPO	Privato
TIPOLOGIA	PE
D'USO	P
DURATA	Permanente

Denominazione: Impianto pubblicitario di servizio
 Definizione: Impianto pubblicitario per attività di somministrazione alimentare all'interno del centro storico.

CAVALLETTI ESPOSITORI PER MENU'

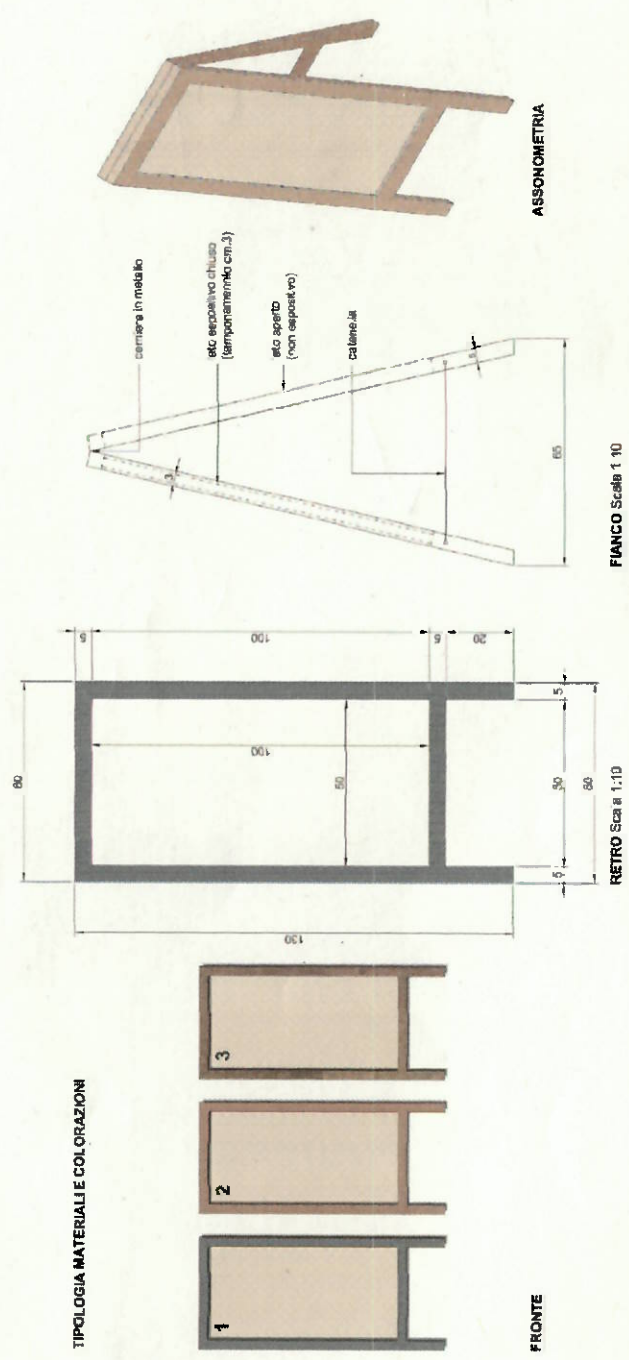

CARATTERISTICHE TECNICHE:

Struttura: metallo o legno
Colore struttura in metallo:
 1 - colore antracite, grey "RAL 7016"
 2 - colore acciaio coated
Colore struttura in legno:
 3 - colore noce scuro
Dimensione: L. cm.60; P. cm.65 (aperto), H. cm 130;

Area del Territorio e dello Sviluppo Economico
 Settore Pianificazione Territoriale
 Servizio Pianificazione Territoriale e Progettazione

OGGETTO: CAVALLETTI ESPOSITORI PER MENU'
 Progetto espositivo menu per attività di somministrazione alimentare

Elaborato: Progetto: Planimetria e dettagli costruttivi

Direttore Tecnico Area:
 Ing. Fulvio Rossi
Capo Settore:
 Arch. Davide Tumelli
Assessor:
 Roberto Fusari

Capo Servizio:
 Arch. Paolo Perilli
Progettisti:
 Geom. Roberto Esposito
 Geom. Maurizio Cavallari
 Arch. Valeria Diarò
 Arch. Luca Roversi

fav: UNICA
 data: novembre 2010
 scala: 1/10

PIANIFICAZIONE
PROGETTAZIONE