


**PRIC FERRARA**  
**PIANO REGOLATORE ILLUMINAZIONE COMUNALE**



N. Elab.	Descrizione elaborato:	Il Dirigente di Servizio:
C. 1.8	SCHEMA PLANIMETRICO TIPOLOGIA APPARECCHI ILLUMINANTI - AREA N. 8 SCALA 1:10.000	Ing. Enrico Pocaterra
N. Rev.	Descrizione revisione:	Data:
		Approvato il: 13/03/2017 Delibera consiliare PG: 22530/17

**PIANTA GUIDA DEL TERRITORIO**

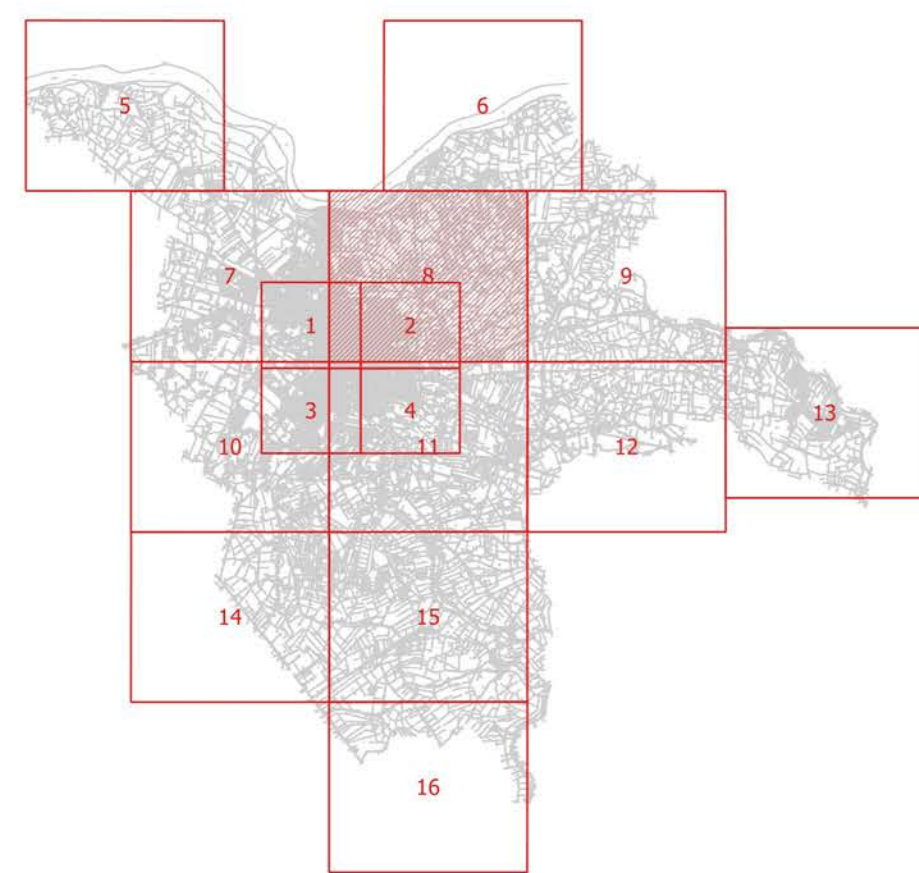


**Legenda**

**PUNTI LUCE**

-  Armatura Stradale
-  Arredo Urbano
-  Lanterna Artistica
-  Piaforiera
-  Proiettore
-  Sfera o similare
-  Segnapasso

**QXXX** Poligono identificativo quadro elettrico di appartenenza

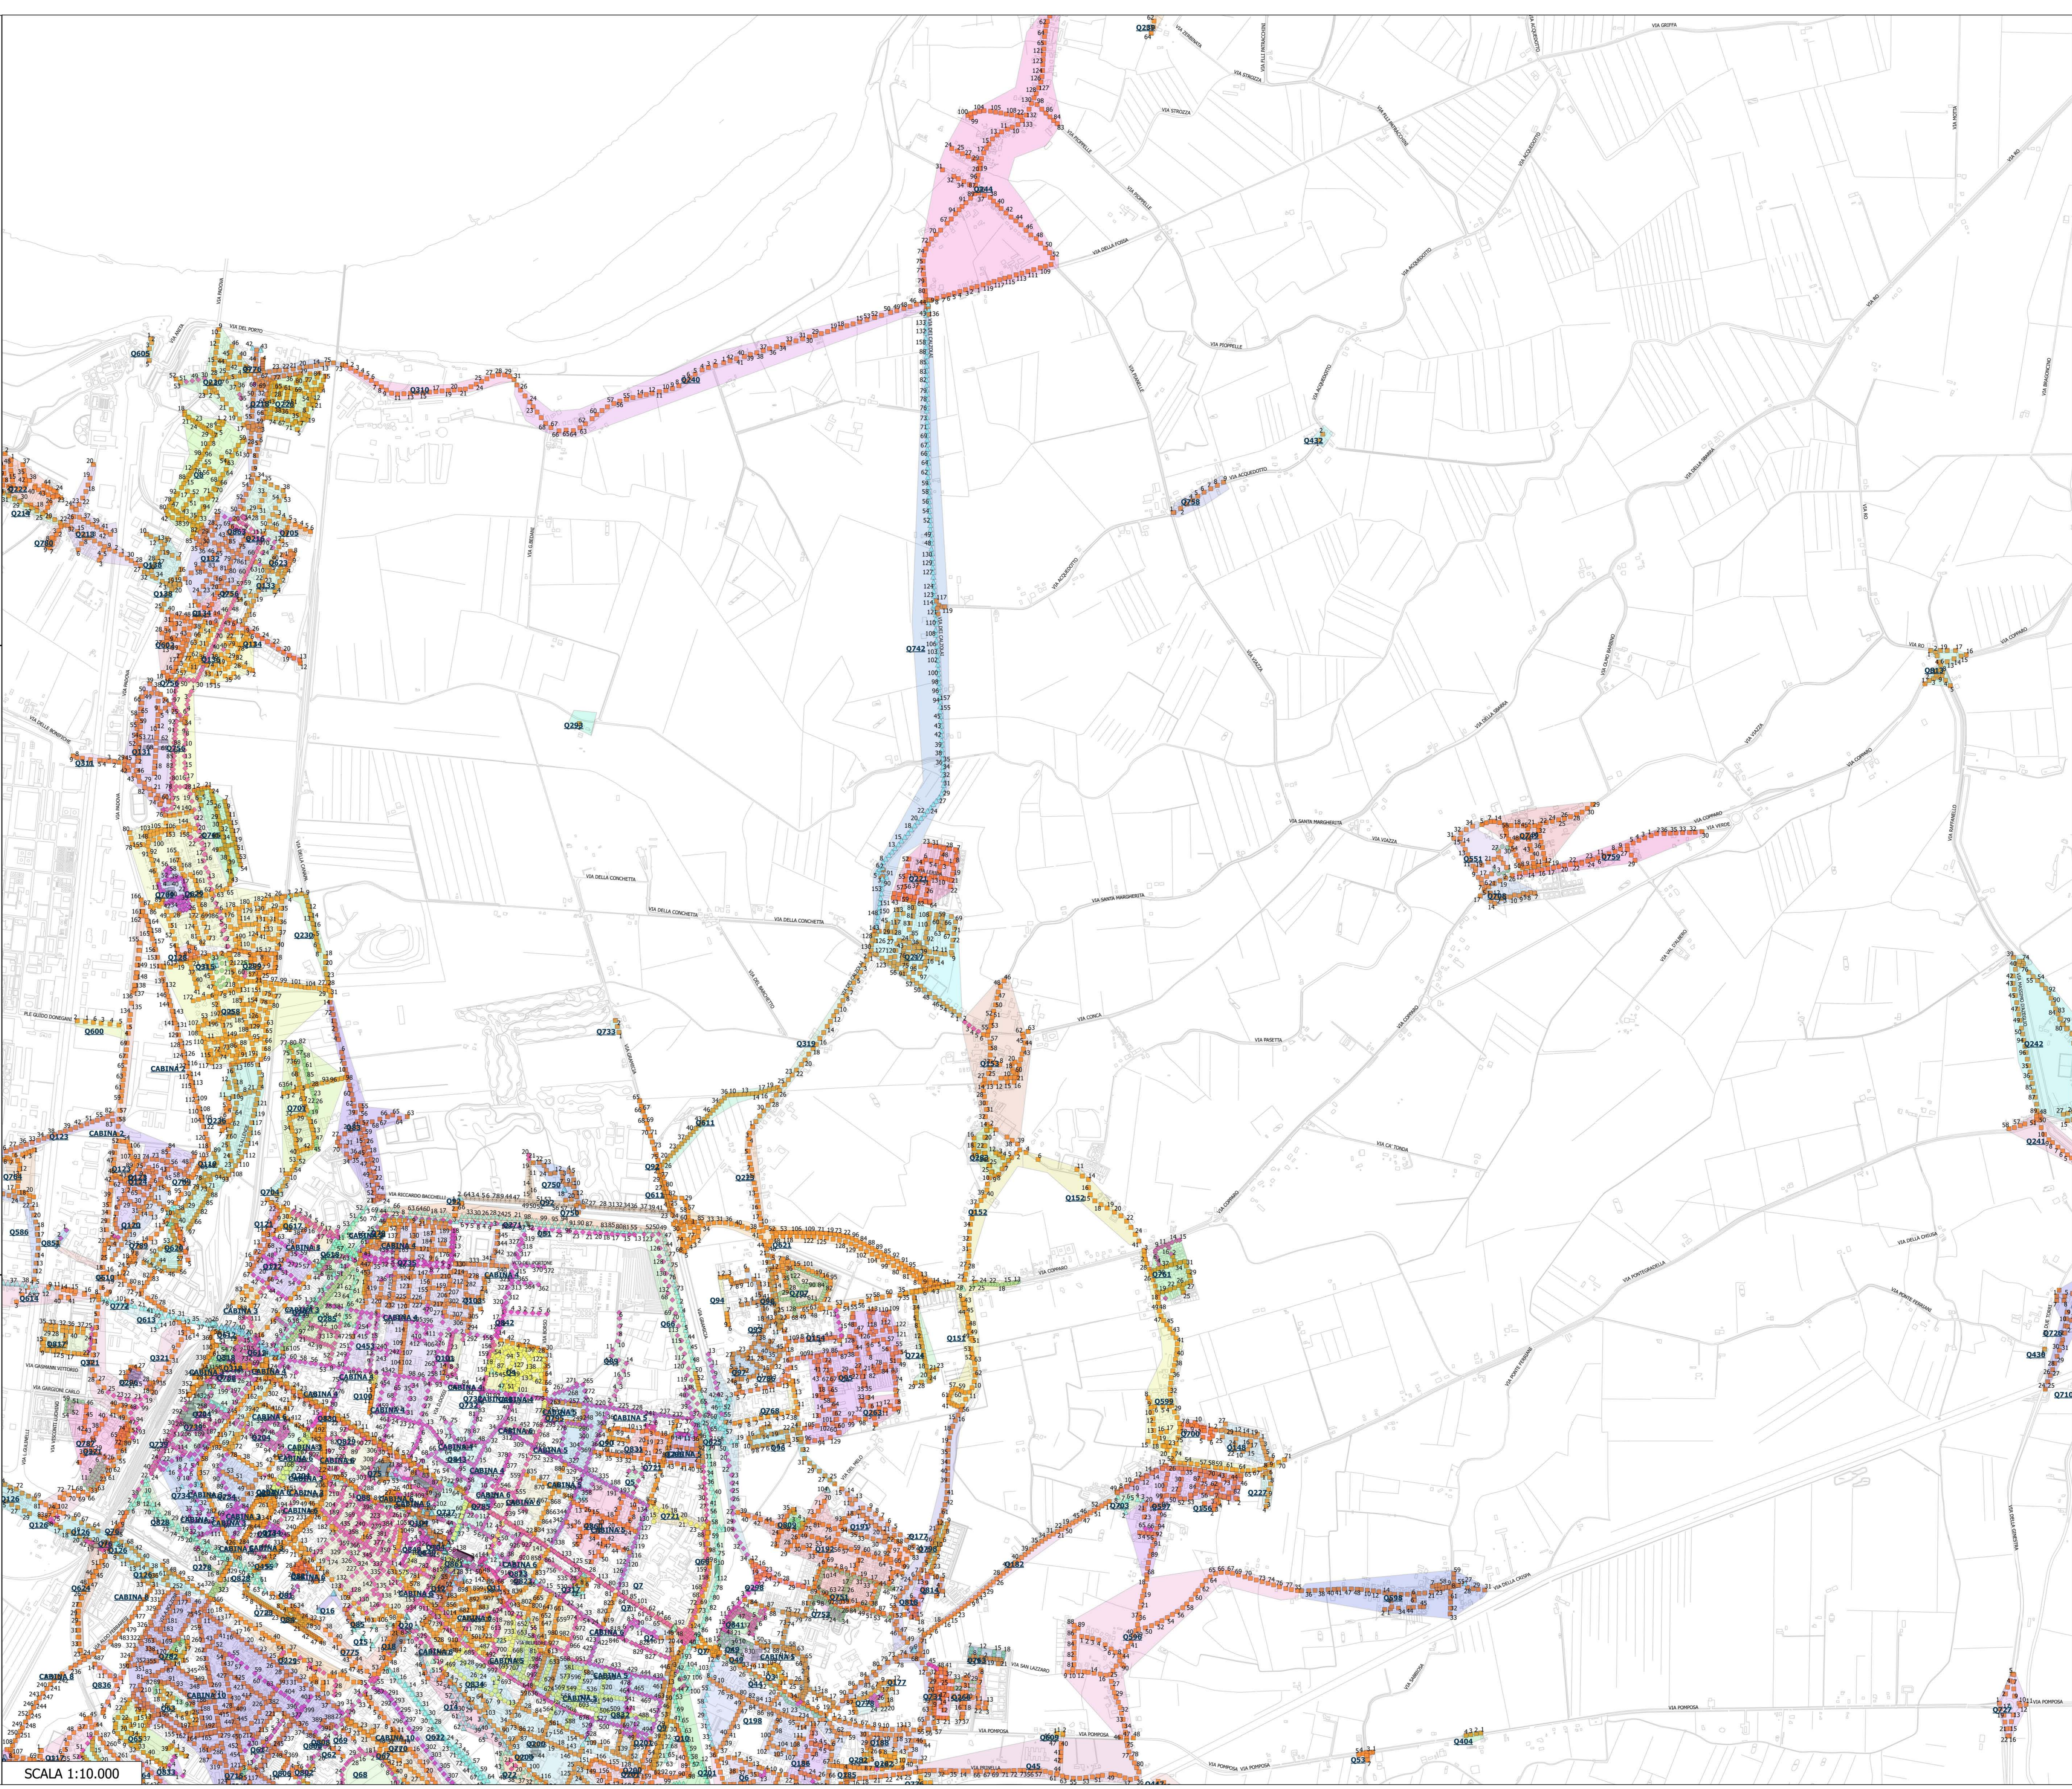

SCALA 1:10.000