

MODULARIO  
F. rig. rend. 487



MINISTERO DELLE FINANZE  
DIREZIONE GENERALE DEL CATASTO E DEI SS.TT.EE.


MOD. BN (CEU)

# CATASTO EDILIZIO URBANO (RDL 13-4-1939, n. 652)

\*Scala originale non disponibile.\*

LIRE  
500

Planimetria di u.i.u. in Comune di **FERRARA** via **RAFFANELLO** civ. **S.p.c.**

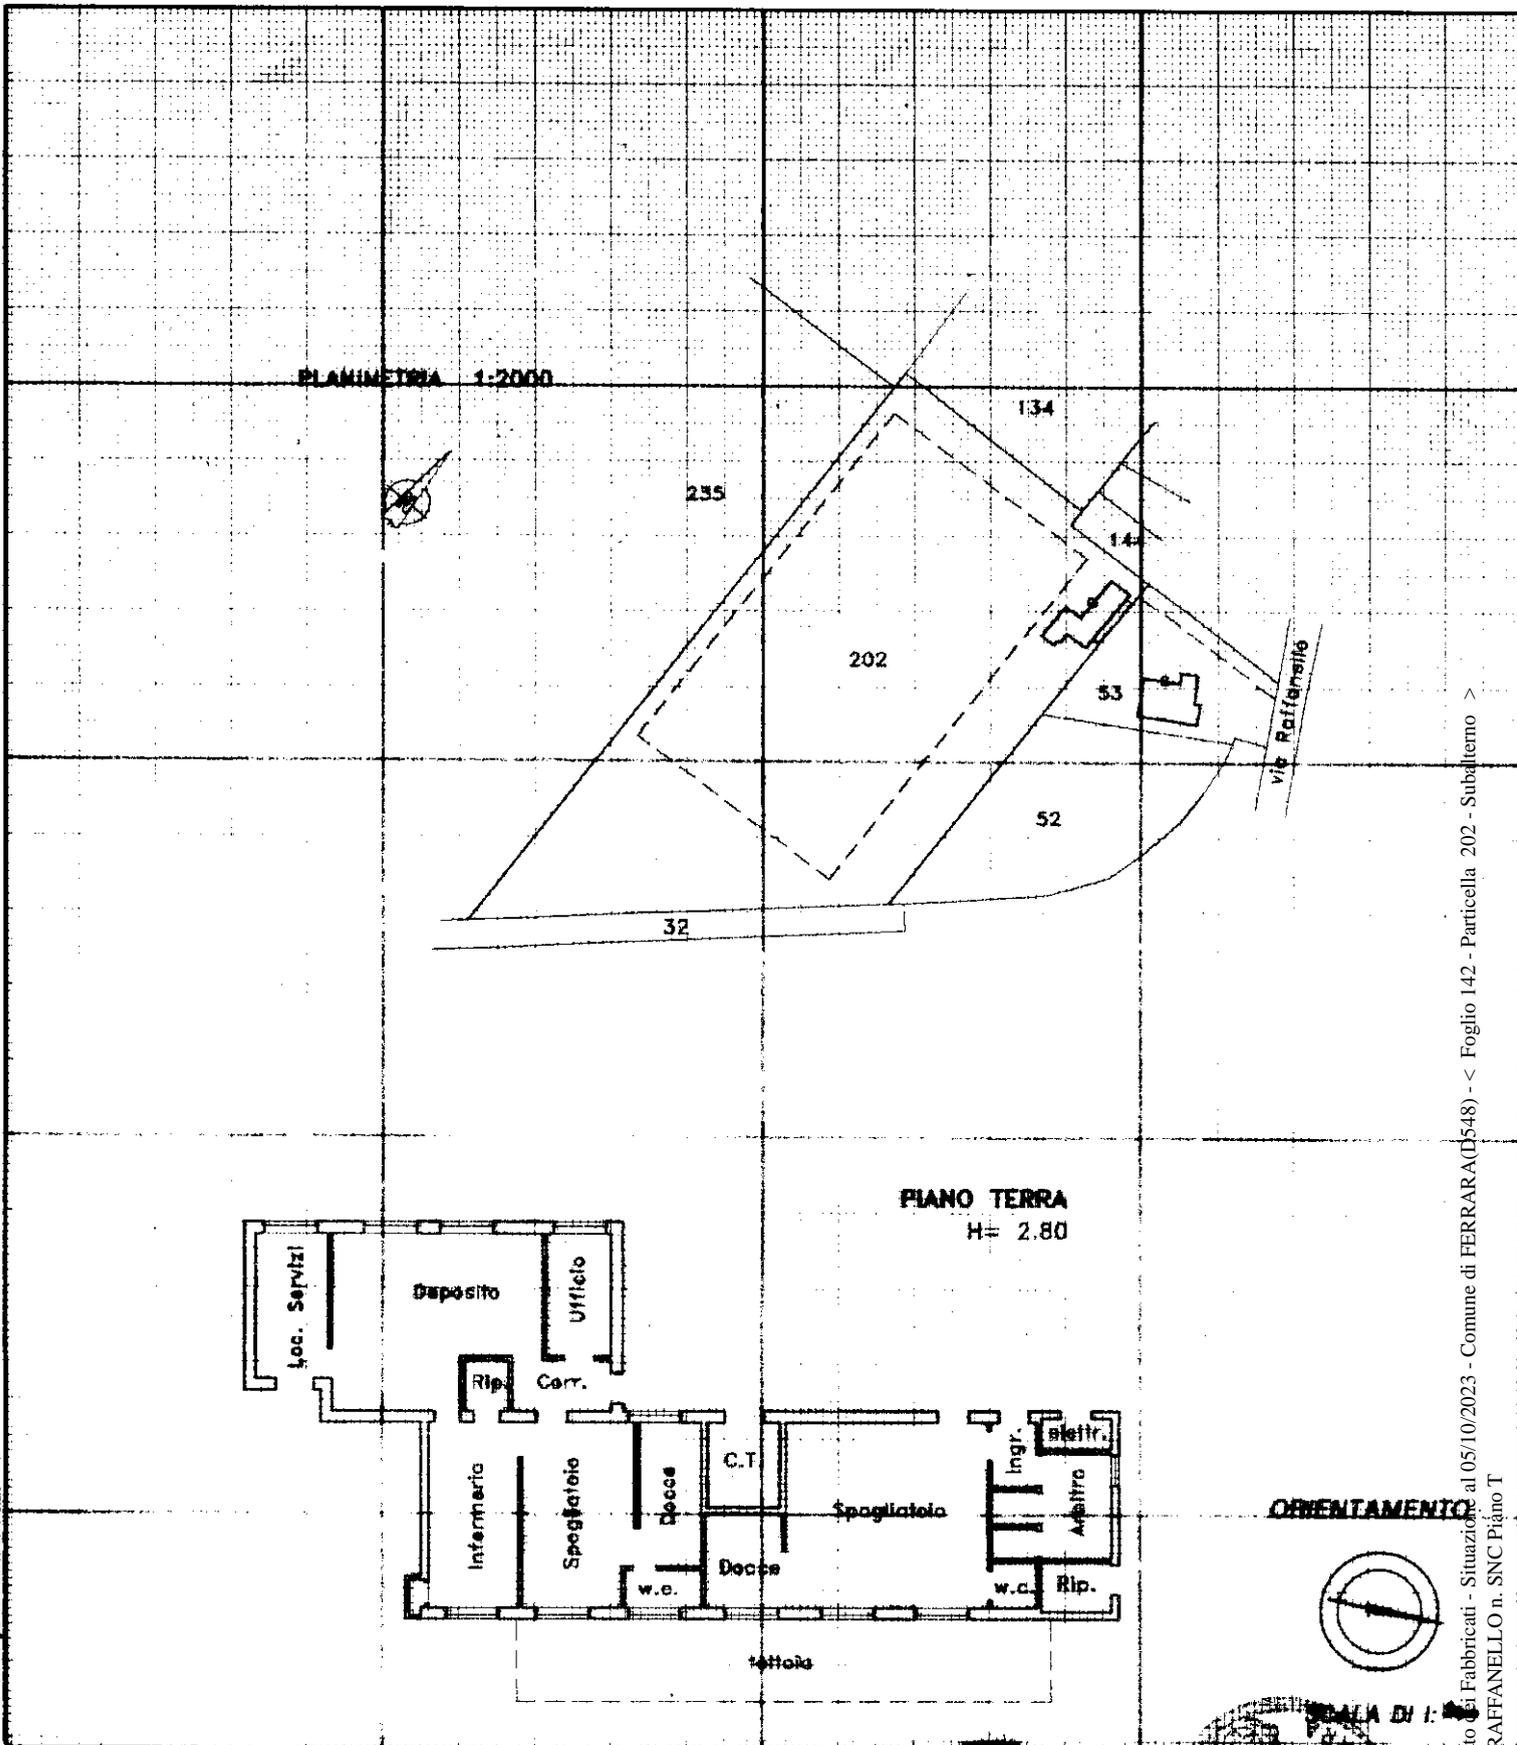

Data: Istituto Nazionale di Statistica - P.V.

Catasto di Fabbricati - Situazione al 05/10/2023 - Comune di FERRARA(D548) - < Foglio 142 - Particella 202 - Subalterno >  
VIA RAFFANELLO n. SNC Piano T

Dichiarazione di N.C.   
Denuncia di variazione

Compilata dal **PASTI SETTIMO**  
(Titolo, cognome e nome)

RISERVATO ALL'UFFICIO



12529869

Data presentazione: 27/09/2000 - Data: 05/10/2023 - n. T290483 - Richiedente: CNDDNL87B59D548U

Totale schede: Formato di acquisizione: A4(210x297) - Formato di stampa: A4(210x297) n. 1206

n. **202** sub. **-**

della provincia di **FERRARA**

20 SET. 2000 Firma