


PRIC FERRARA
PIANO REGOLATORE ILLUMINAZIONE COMUNALE



N. Elab.	Descrizione elaborato:	Il Dirigente di Servizio:
C. 1.2	SCHEMA PLANIMETRICO TIPOLOGIA APPARECCHI ILLUMINANTI - AREA N. 2 SCALA 1:5.000	Ing. Enrico Pocaterra
N. Rev.	Descrizione revisione:	Data:
		Approvato il: 13/03/2017 Delibera consiliare PG: 22530/17

PIANTA GUIDA DEL TERRITORIO

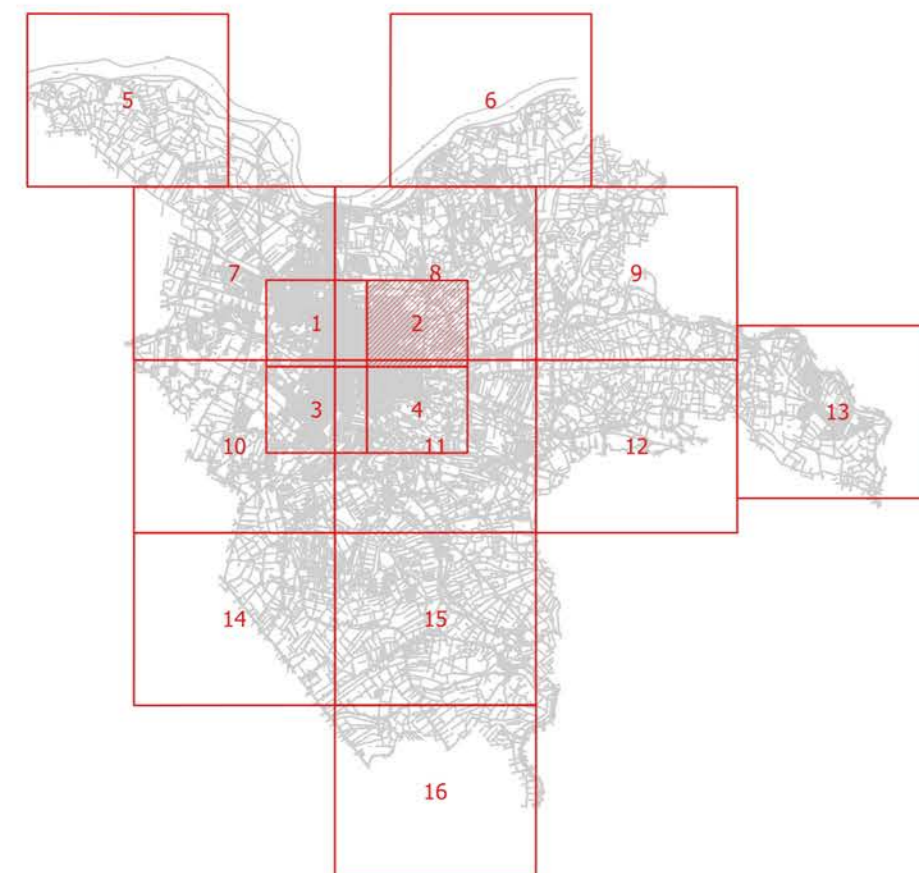


Legenda

PUNTI LUCE

- Armatura Stradale
- Arredo Urbano
- Lanterna Artistica
- Piaforiera
- ▲ Proiettore
- Sfera o similare
- Segnapasso

QXXX Poligono identificativo quadro elettrico di appartenenza

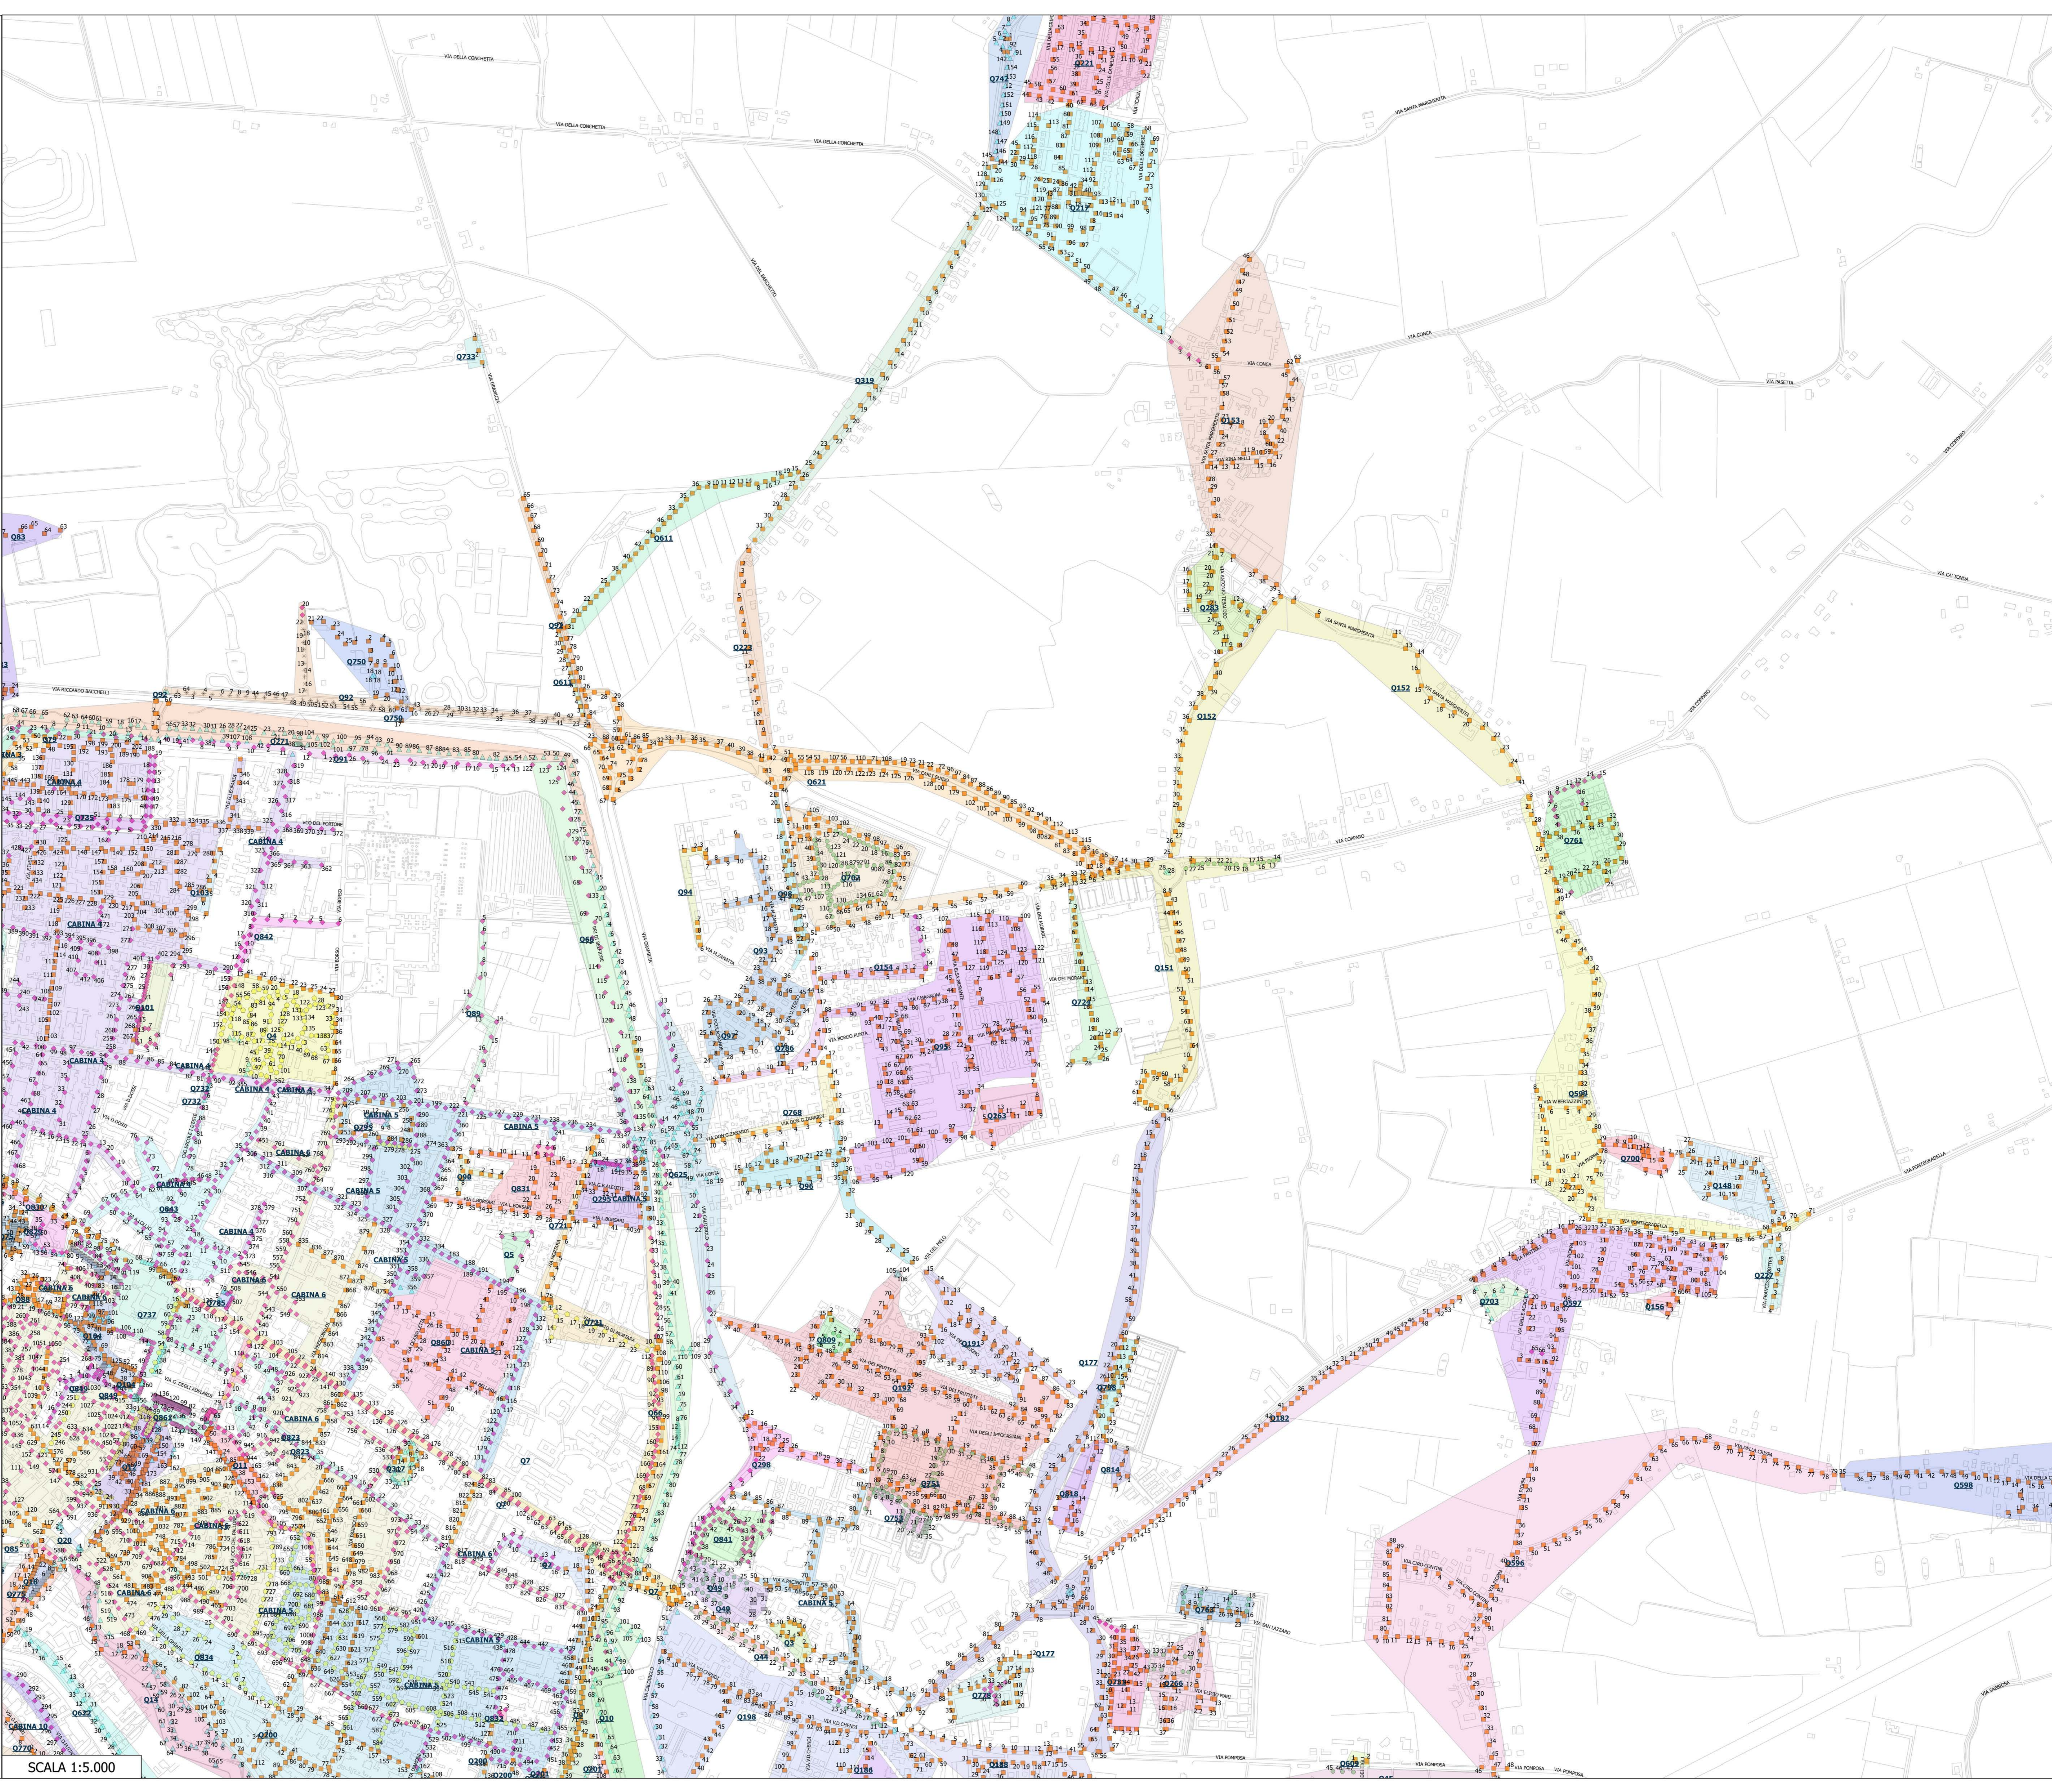

SCALA 1:5.000