



PRIC FERRARA
PIANO REGOLATORE ILLUMINAZIONE COMUNALE

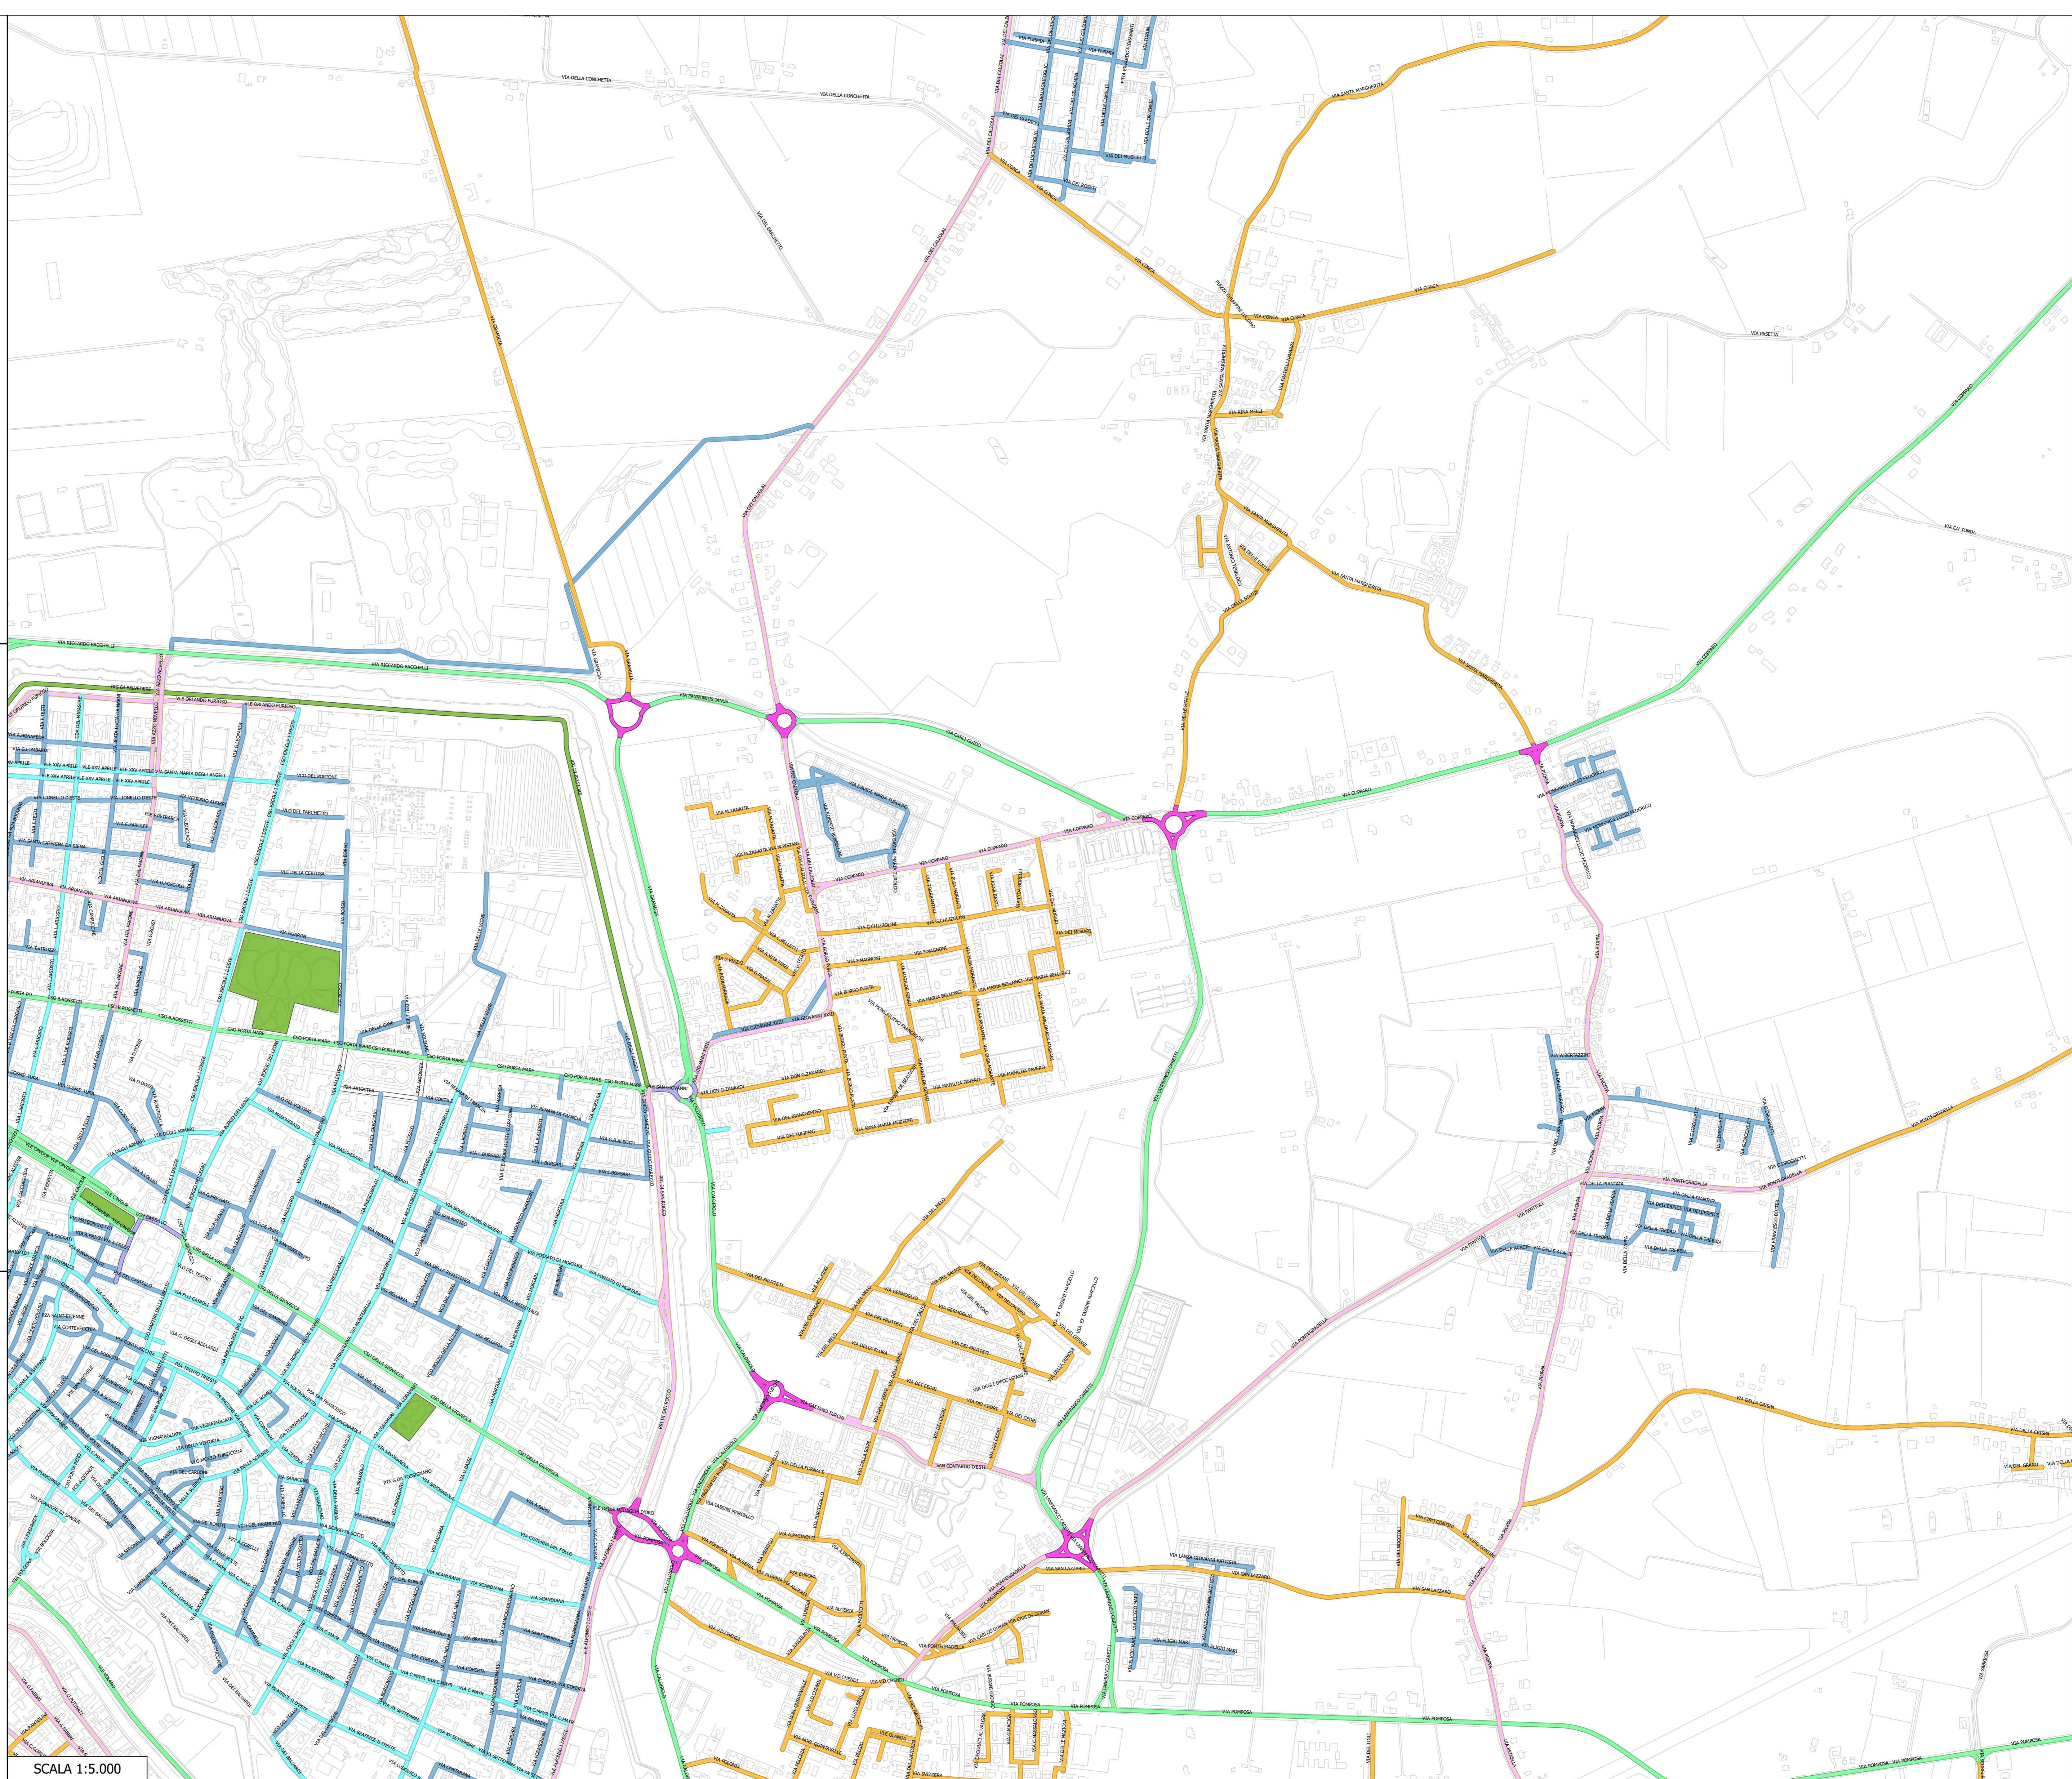

N. Elab.	Descrizione elaborato:	Il Dirigente di Servizio:
D 1.2	SCHEMA PLANIMETRICO CLASSIFICAZIONE ILLUMINOTECNICA - AREA N. 2 SCALA 1:5.000	Ing. Enrico Pocaterra
N. Rev.	Descrizione revisione:	Data:
		Approvato il: 13/03/2017 Dell'era consiliare PG: 22530/17

PIANTA GUIDA DEL TERRITORIO

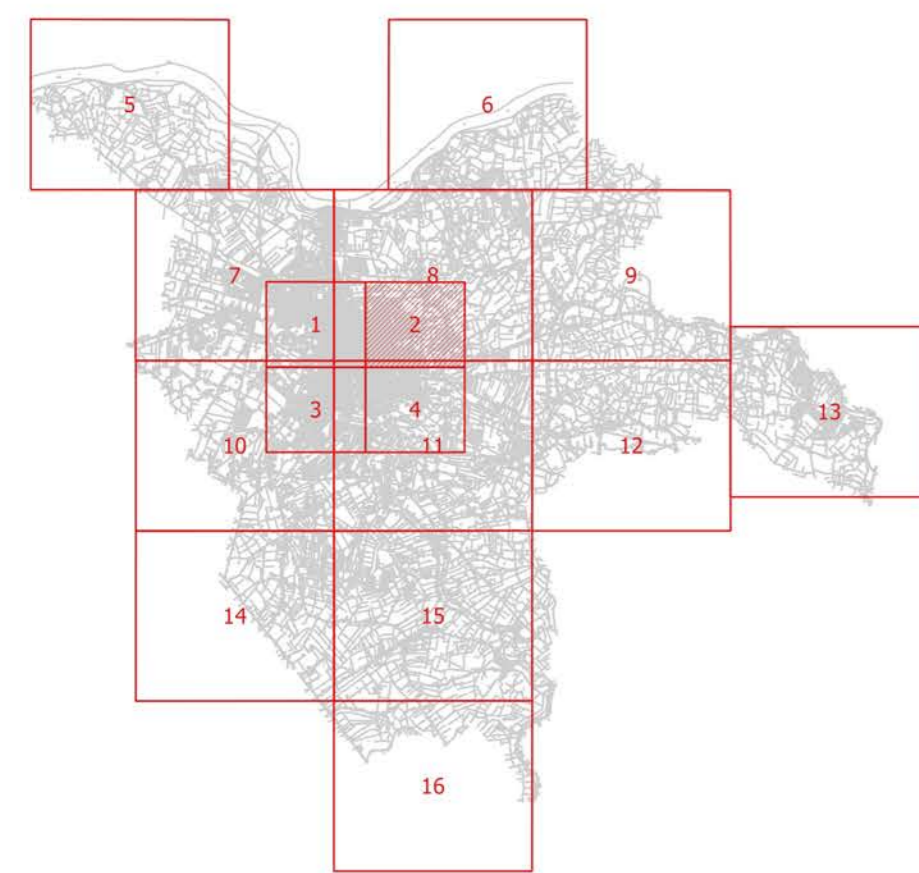

SCALA 1:5.000

Legenda
CLASSIFICAZIONE ILLUMINOTECNICA DI PROGETTO
 M2
 M3
 M4
 M5
 P2
 P3
 C2
 C3
 VERDE
 NC
 La classificazione illuminotecnica fa riferimento alle norme UNI 11248, UNI EN 13201-2 e DGR 1732/2015