

PRIC FERRARA
PIANO REGOLATORE ILLUMINAZIONE COMUNALE




N. Elab.	Descrizione elaborato:	Il Dirigente di Servizio:
E. 1.4	SCHEMA PLANIMETRICO PIANIFICAZIONE INTERVENTI - AREA N. 4 SCALA 1:5.000	Ing. Enrico Pocaterra
N. Rev.	Descrizione revisione:	Data:
		Approvato il: 13/03/2017 Dellibera consiliare PG: 22530/17

PIANTA GUIDA DEL TERRITORIO



- Legenda**
- QUADRI ELETTRICI**
- adeguato
 - da adeguare
 - rifacimento completo
- TIPOLOGIE DI INTERVENTO**
- 0 - Già soggette a interventi
 - 1 - Invariato
 - 2 - Sostituzione apparecchi
 - 3 - Sostituzione apparecchi + sostegni
 - 4 - Sostituzione apparecchi + sostegni + linea aerea
 - 5 - Sostituzione apparecchi + sostegni + linea interrata
 - 6 - Dismissione serie con intervento di sostituzione apparecchi + sostegni + linea aerea + quadro
 - 7 - Dismissione serie con intervento di sostituzione apparecchi + sostegni + linea interrata + quadro
 - 8 - Intervento speciale
 - 9 - Rimozione completa

I poligoni di identificazione intervento sono stati definiti per tipologia maggioritaria, potrebbero quindi contenere al loro interno altre tipologie di intervento in quantità ridotta non graficizzate.

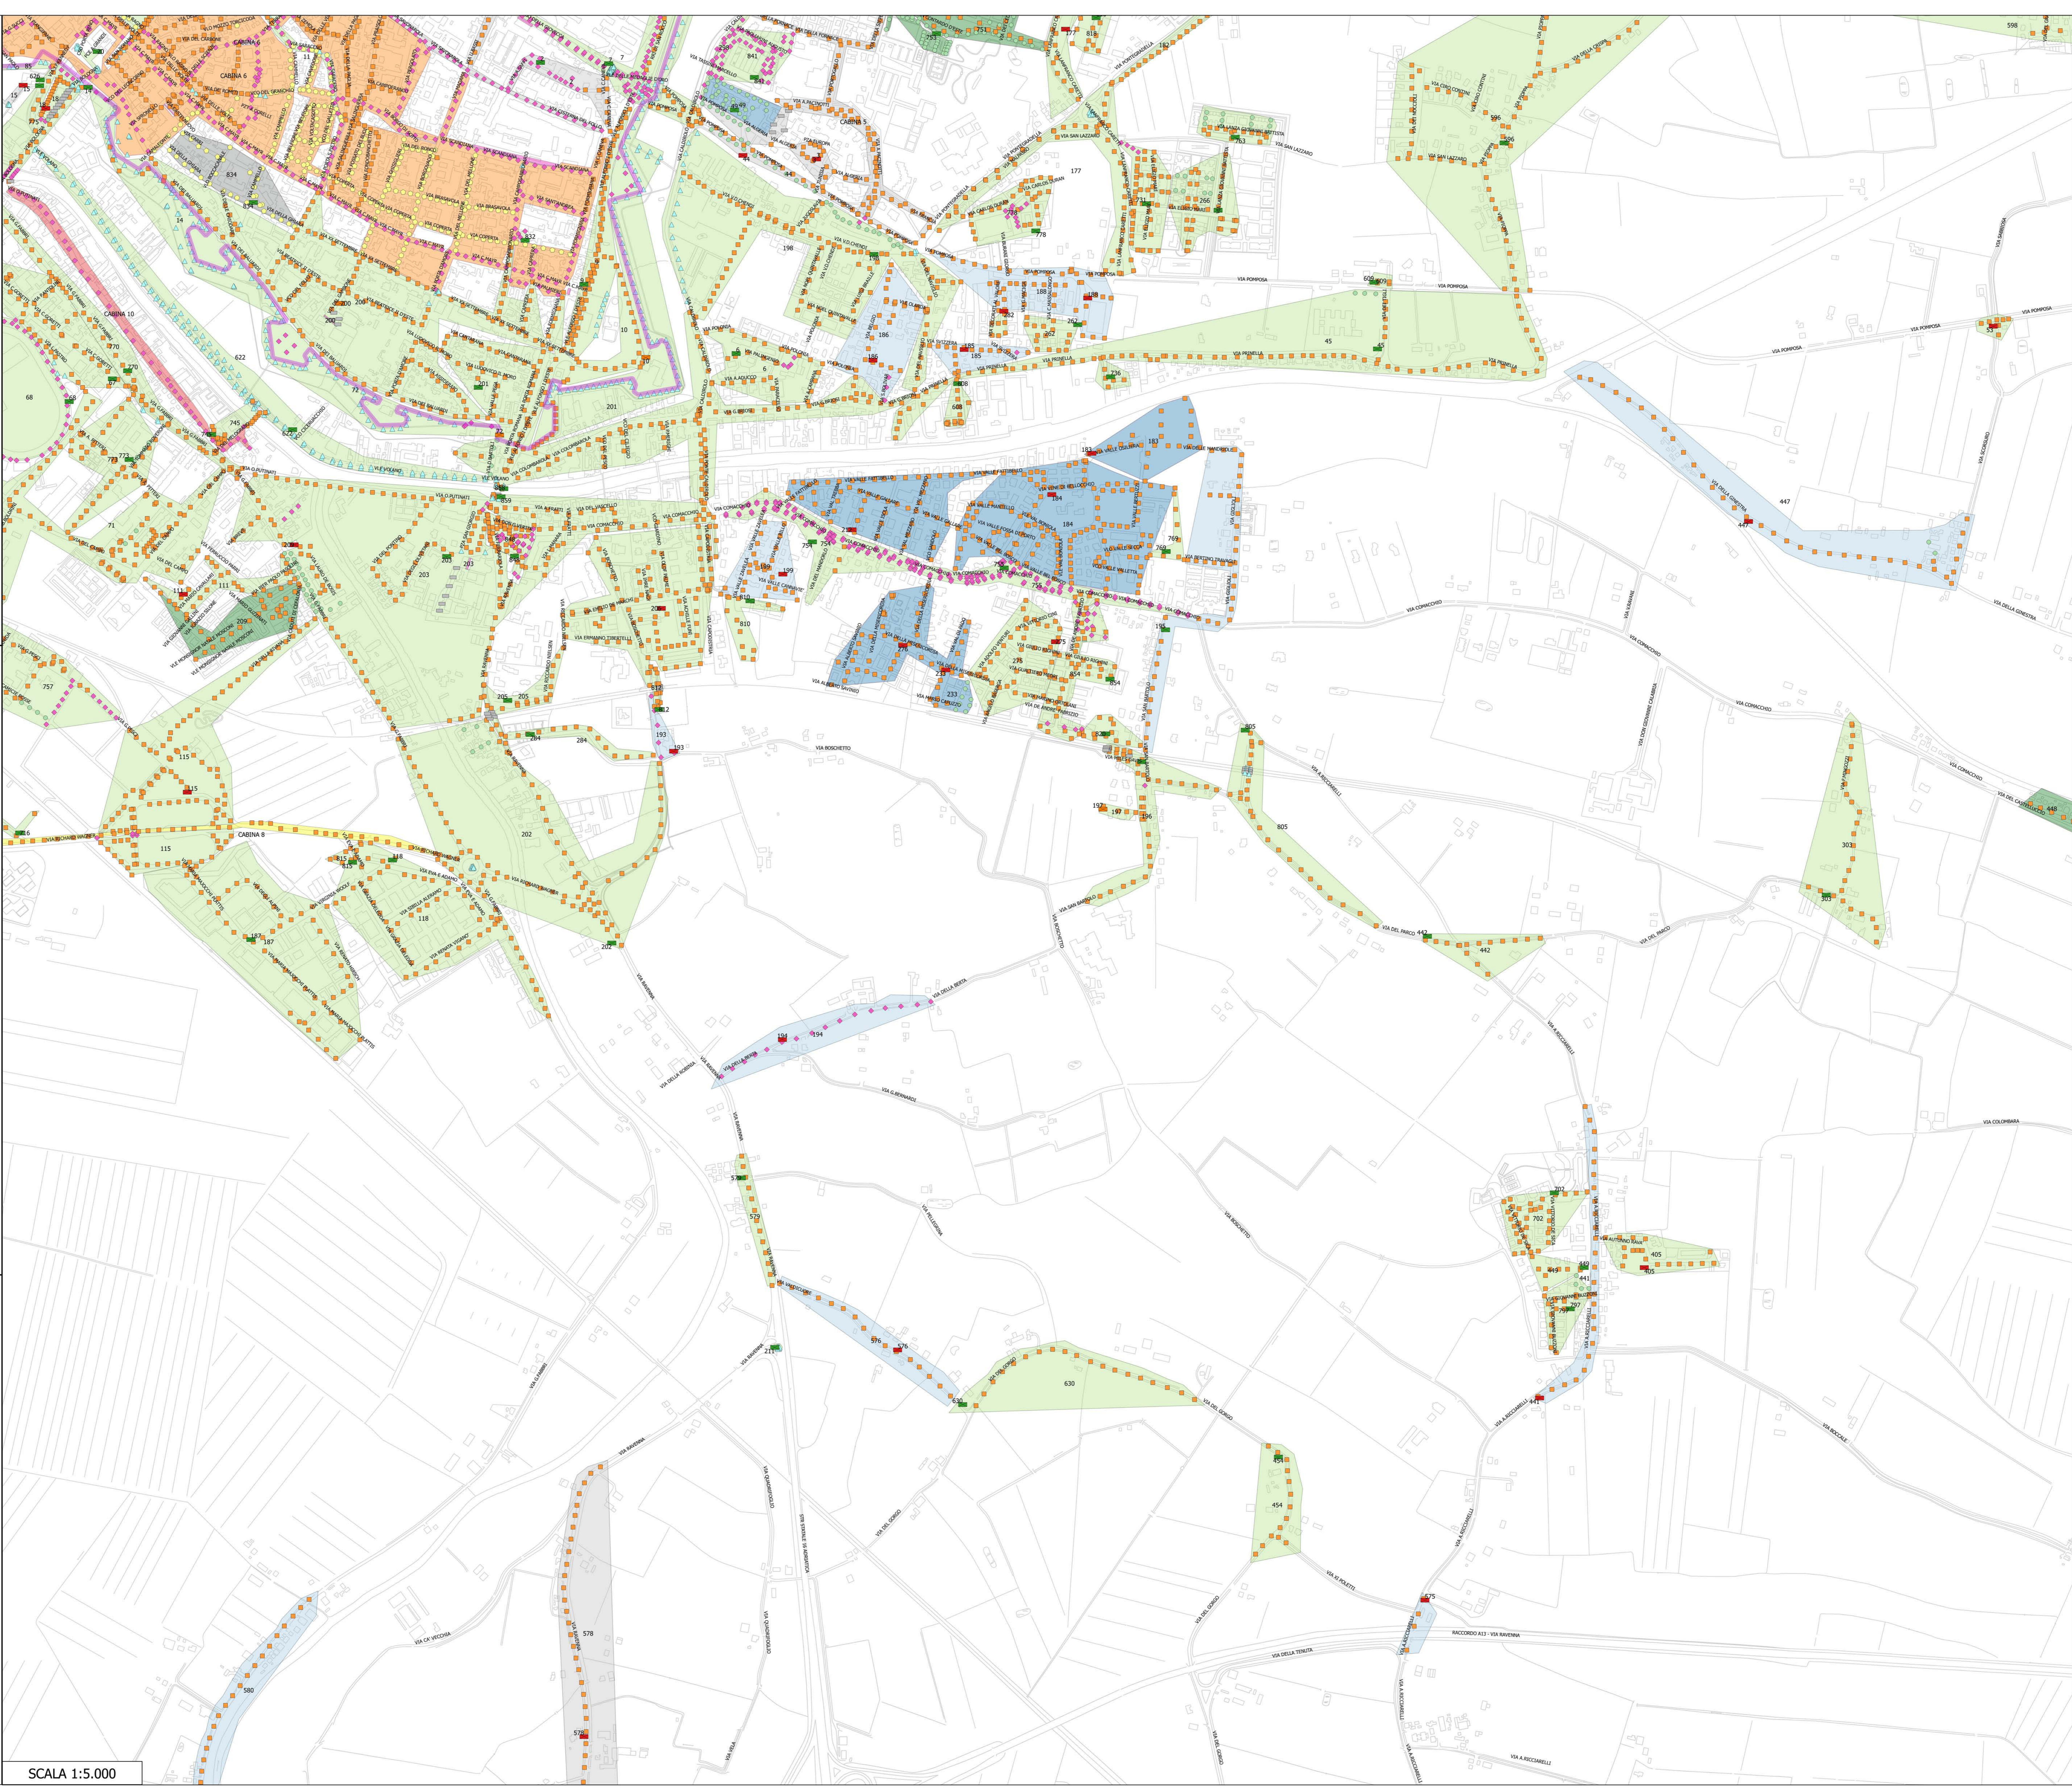

SCALA 1:5.000