


**PRIC FERRARA**  
PIANO REGOLATORE ILLUMINAZIONE COMUNALE




N. Elab.	Descrizione elaborato:	Il Dirigente di Servizio:
C. 1.4	SCHEMA PLANIMETRICO TIPOLOGIA APPARECCHI ILLUMINANTI - AREA N. 4 SCALA 1:5.000	Ing. Enrico Pocaterra
N. Rev.	Descrizione revisione:	Data:
		Approvato il: 13/03/2017 Dell'era consiliare PG: 22530/17

PIANTA GUIDA DEL TERRITORIO

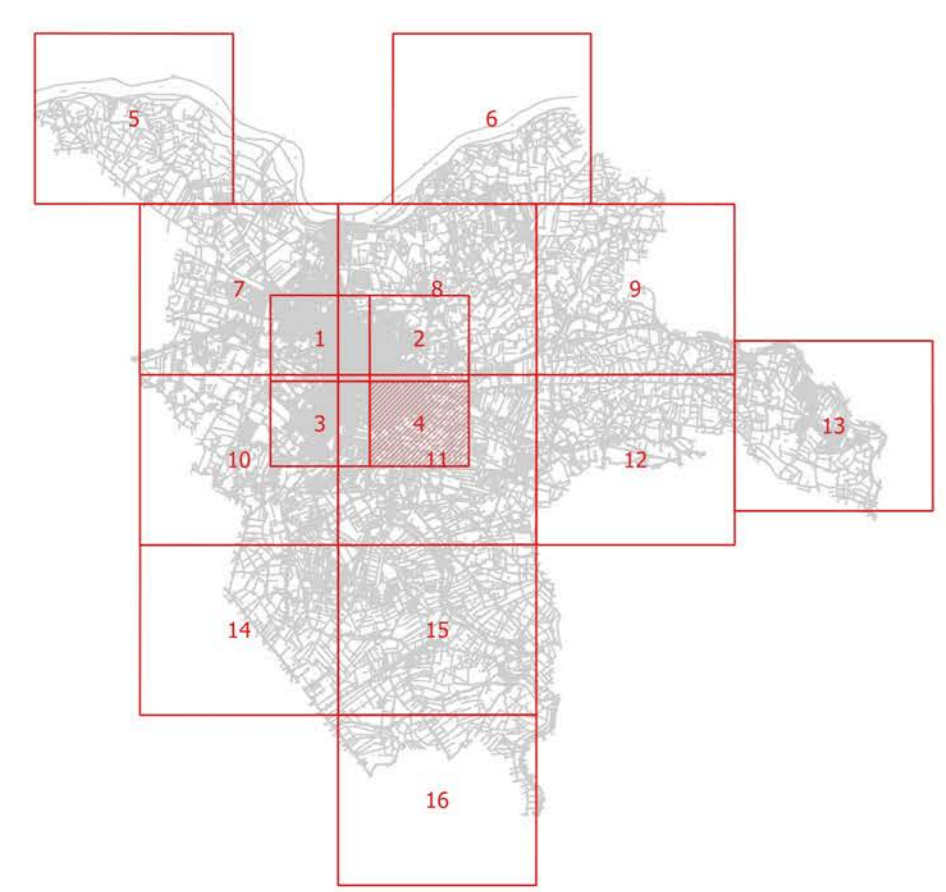

- Legenda**
- PUNTI LUCE**
- Armatura Stradale
  - ◆ Arredo Urbano
  - Lanterna Artistica
  - Piaforiera
  - ▲ Proiettore
  - Sfera o similare
  - ✦ Segnapasso

**QXXX** Poligono identificativo quadro elettrico di appartenenza

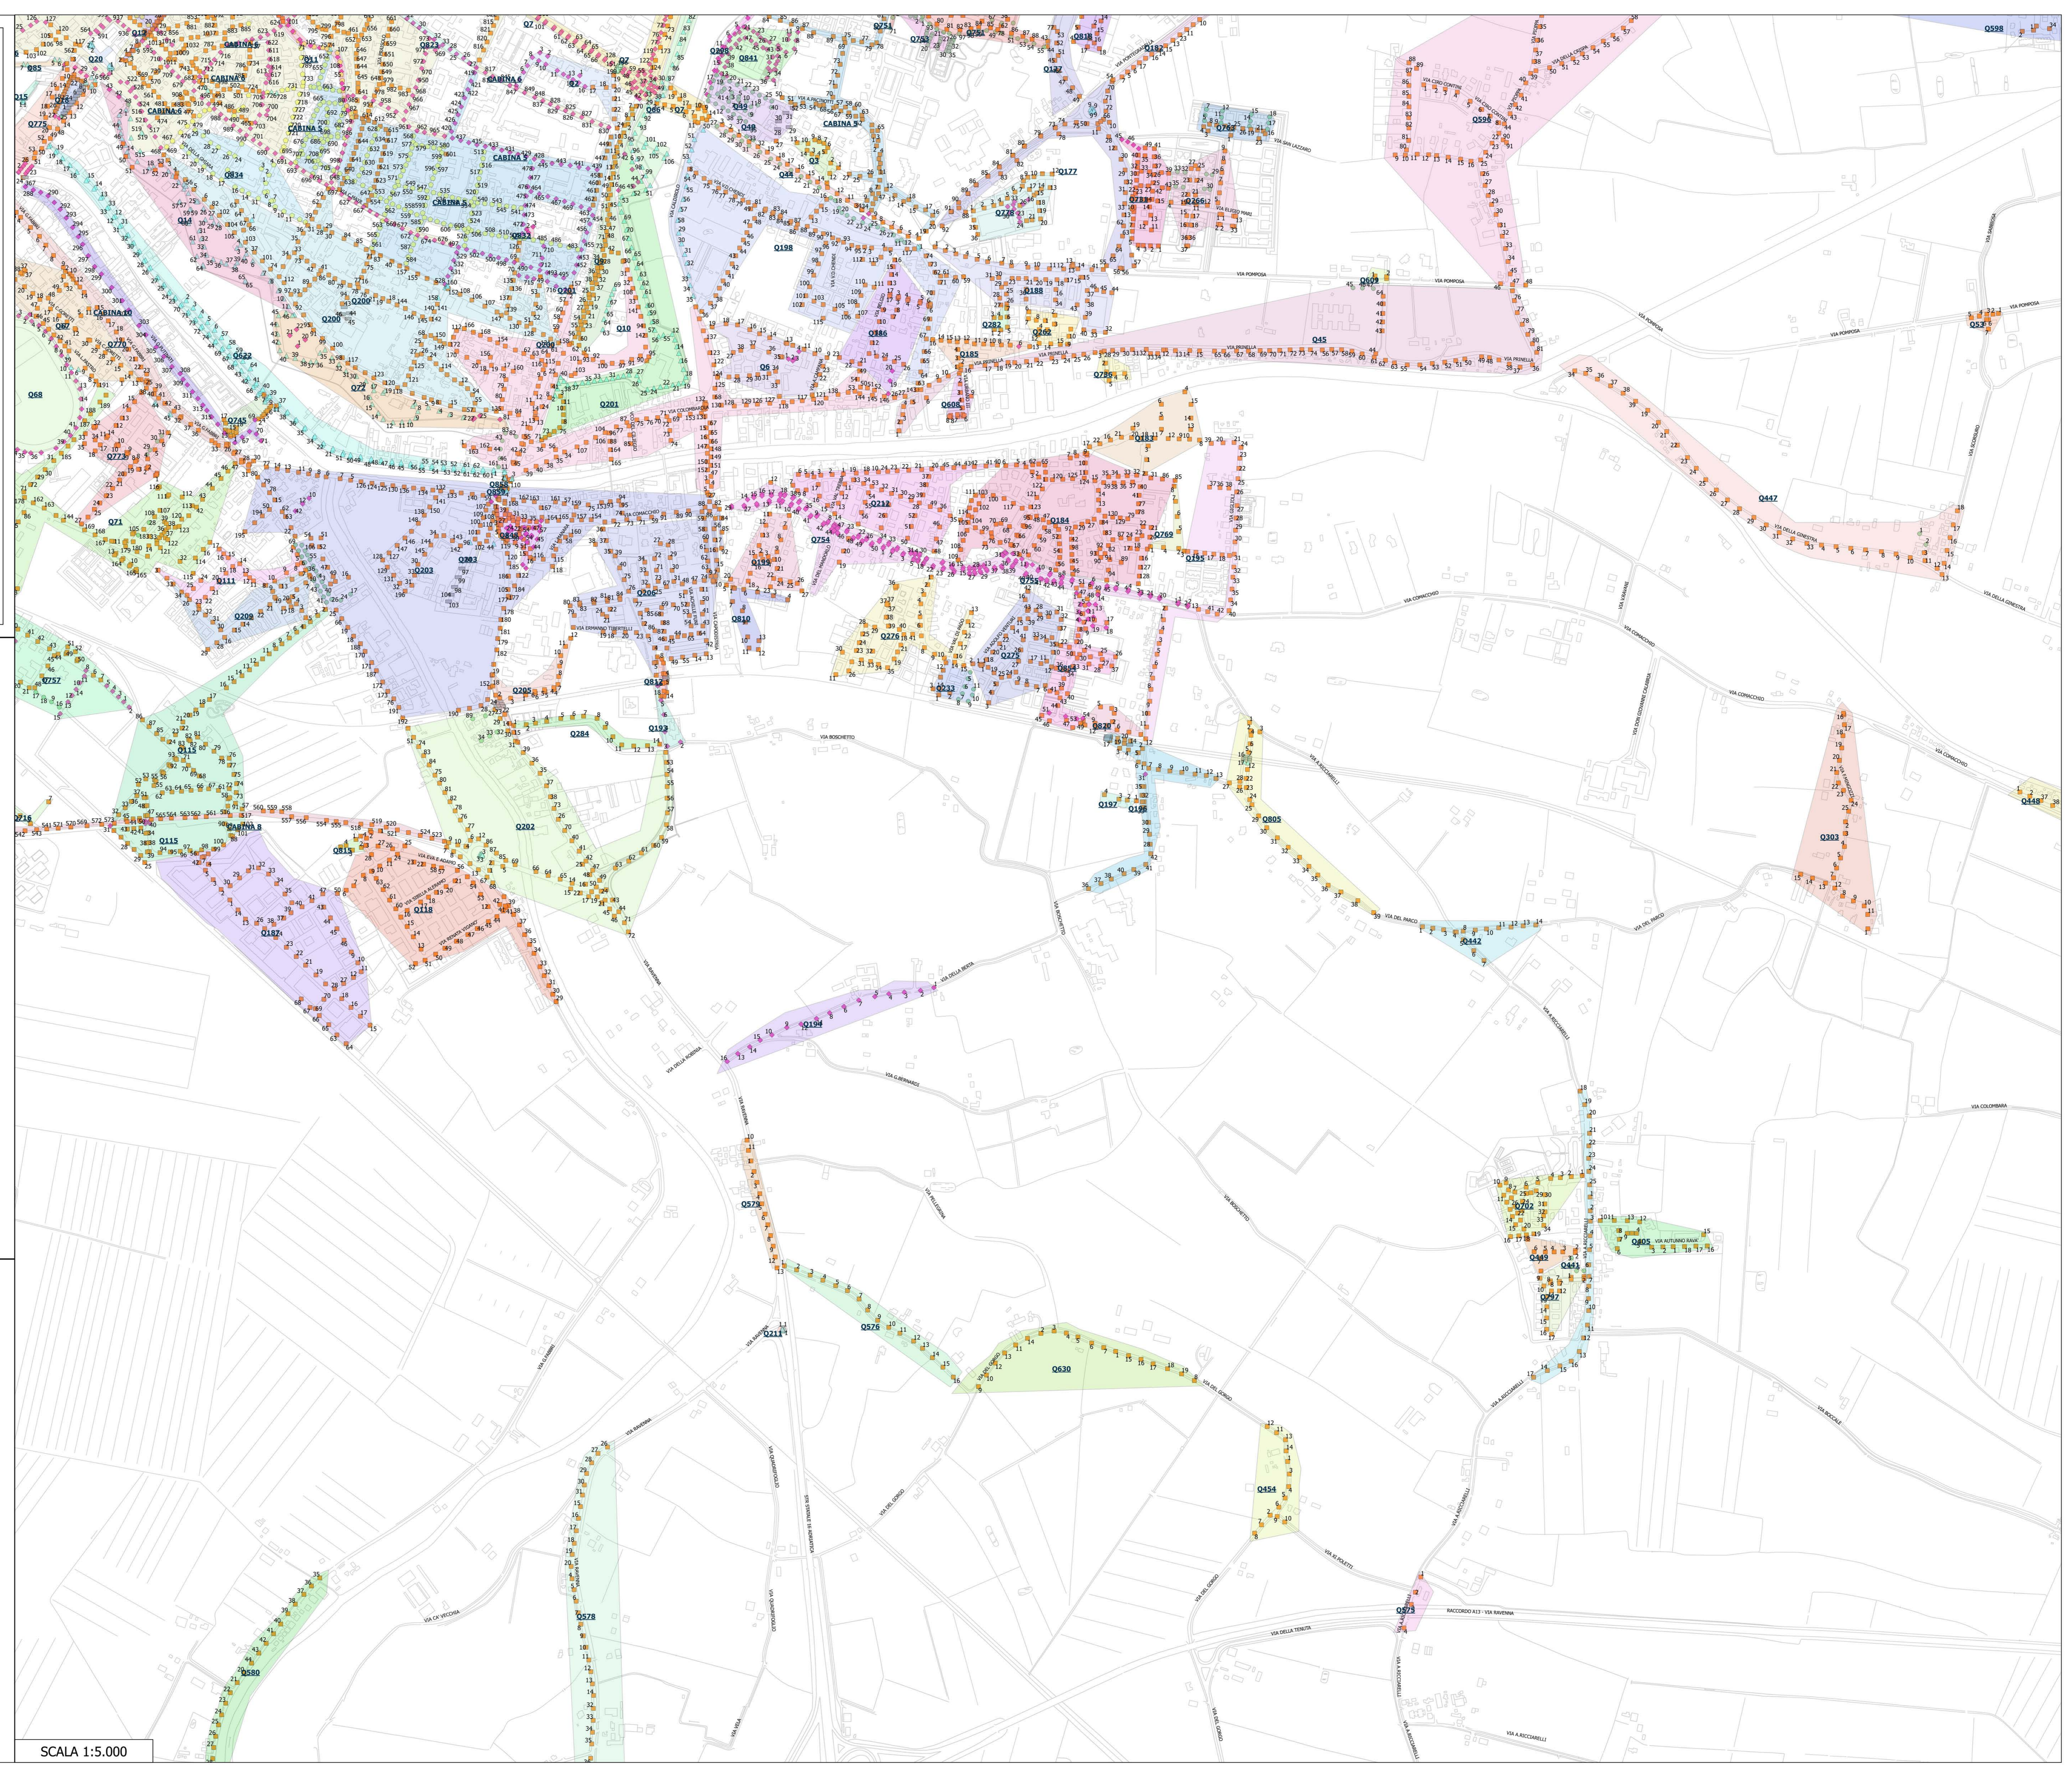

SCALA 1:5.000